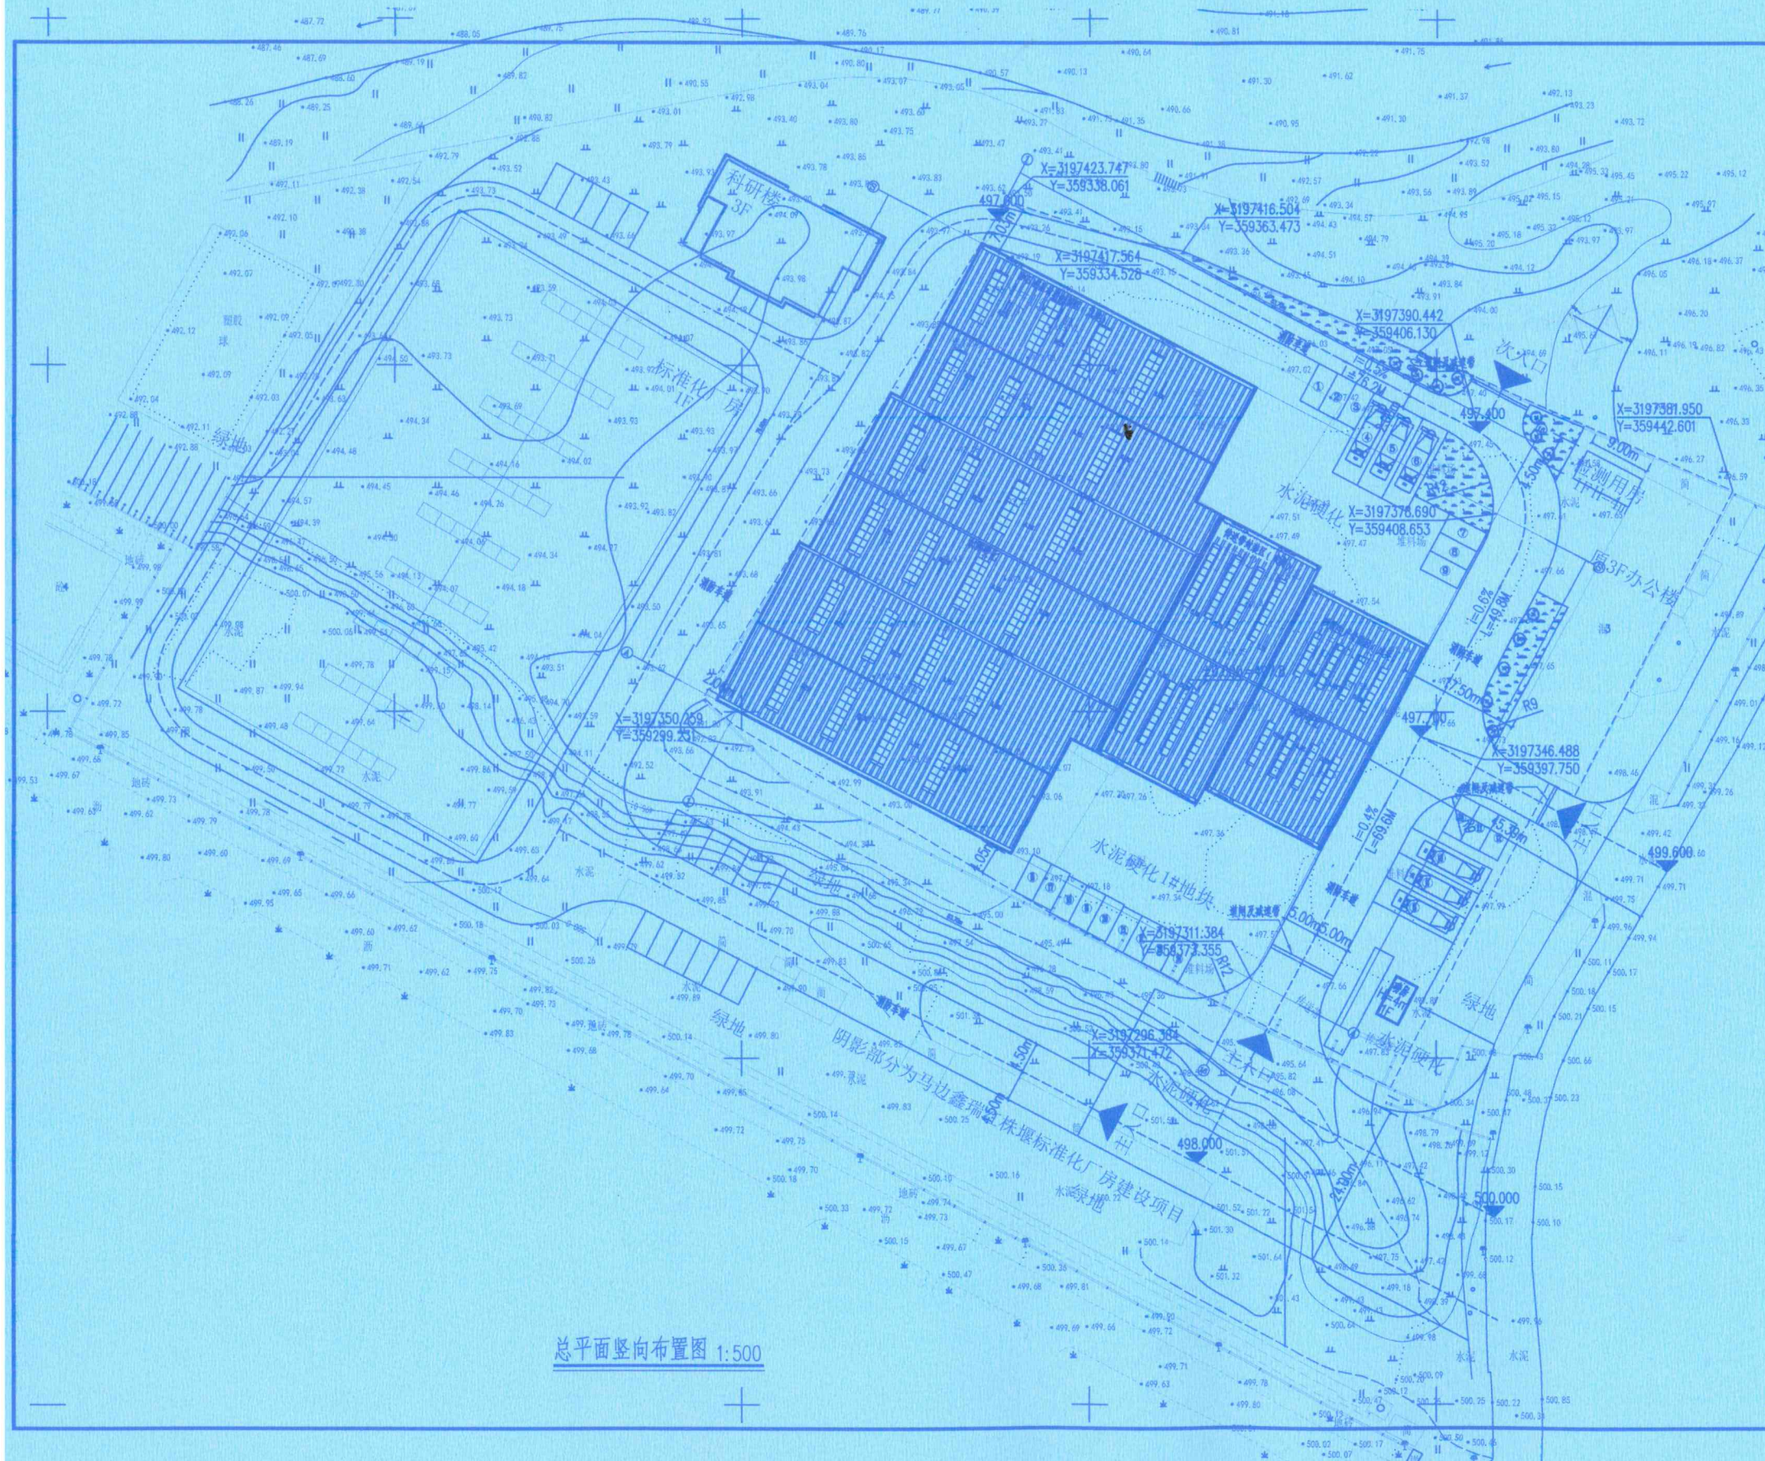


总平面竖向布置图 1:500

图例

地块经济技术指标

设计依据	1. 建设项目用地红线 2. 川国土(2021)135号文 3. 《总图制图标准》(GB/T 50103-2010)及国家其他相关规范要求。		
一、总规划用地面积		10638.78	m²
	(一)规划中用地面积(参与容积率与密度计算)	10638.78	m²
	(二)规划代征用地面积(不参与容积率与密度计算)	–	m²
二、总规划建筑面积		6749.75	m²
	(一)地上建筑面积	6749.75	m²
设备及炉石灰品砖料砖垒产品	1、炉石灰品砖料砖垒区(1F H=15.10m)	3542.53	m²
	2、砖垒甲区 (1F H=12.10m)	784.29	m²
	3、炉垒生产附垒区 (1F H=18.60m)	639.48	m²
	设备及炉石灰品砖料砖垒生产配附垒合计	4966.30	m²
配套用房	4、综合用房(3F H=10.20m)	1719.14	m²
	5、卷 房(1F H=4.0m)	25.11	m²
	6、检测用房(1F H=4.0m)	40.50	m²
	配套用房部分合计	1784.75	m²
	(二)地上不计入容积率建筑面积(外保温及阳台)	14.19	m²
	(三)地下建筑面积及其他	0	m²
三、容积率		1.10	
五、建筑基底面积	1、总建筑基底面积	5611.02	m²
六、建筑密度	1、总建筑密度	52.74	%
七、总绿地面积		383.98	m²
八、绿地率		9.69	%
九、总停车位	0.2个(大型车)/100m²计容, >24	24个(室内)	辆

建筑		结构	
给排水		暖通	
电气			

单位自留章:

注册执业人专用章:

中交远洲
交通科技集团有限公司
China Roads Transportation Science & Technology Group Co., Ltd
ISO9001 国际质量管理体系认证

工程设计出图专用章
(有效期至:2026年11月29日)
单位:中交远洲交通科技集团有限公司
行业:建筑行业(建筑工程)甲级
证书号:A113001117

中华人民共和国一级注册建筑师
姓 名: 唐永革
注册号: 13001[illegible]-009
有效期: 至2026年10月

职务	姓名	签署
项目负责人	唐永革	
专业负责人	唐永革	
审定	邹红红	
审核	唐永革	
校对	邹红红	
设计	王琴川	
制图	王琴川	

建设单位:
马边晶丰混凝土有限公司

马边晶丰混凝土搅拌站建设项目

工程名称:
总平面

图纸名称:
总平面竖向布置图

设计阶段	方案	工程编号	
专业	建筑	图号	01
比例	1:100	日期	2024.11