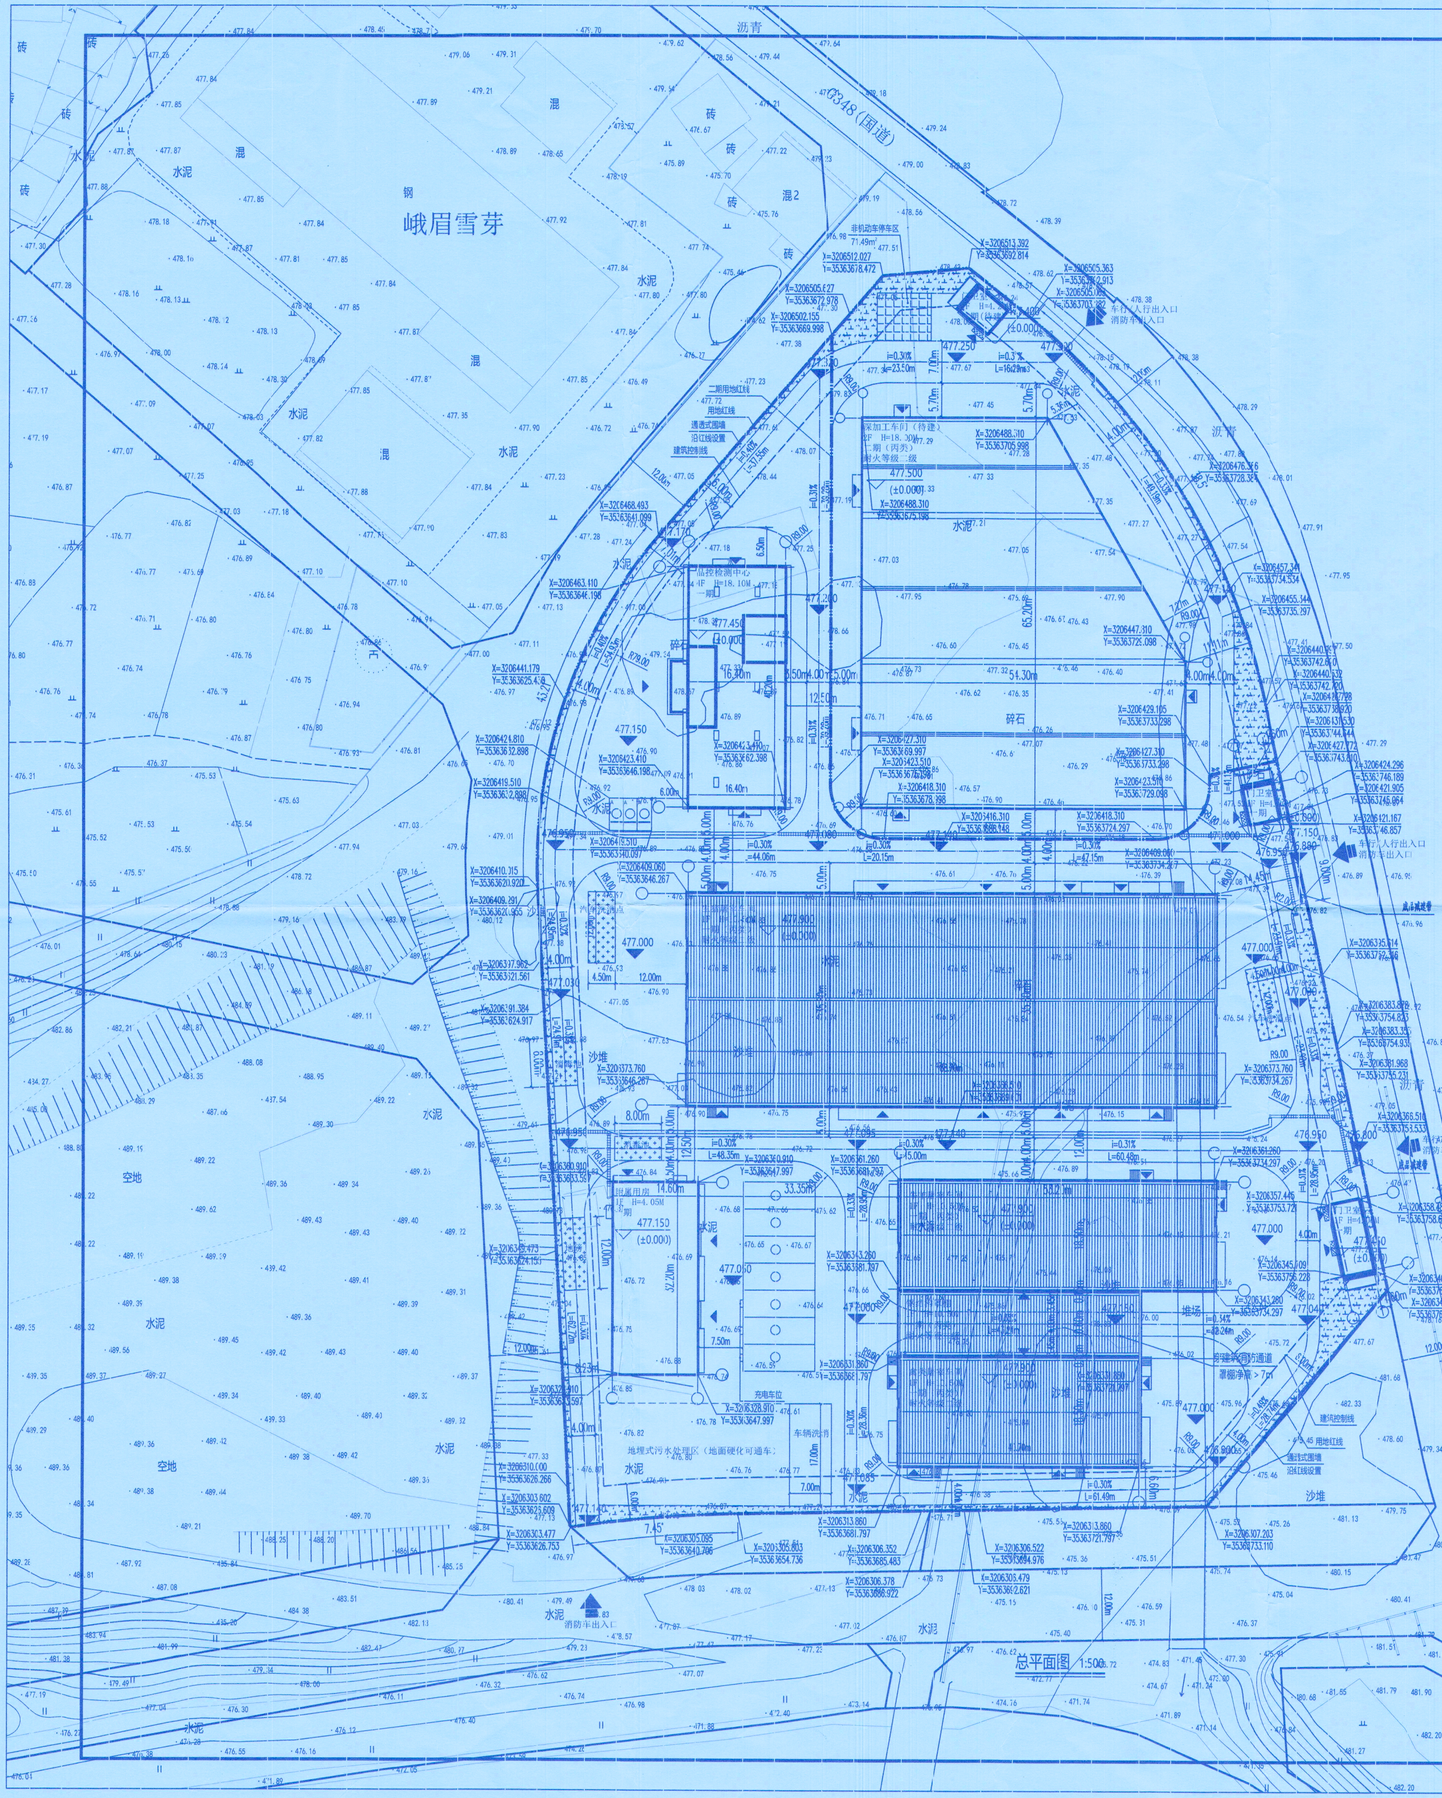


图例	名称	图例	名称
	用地（道路）红线		建筑控制线
	新建建筑		园区消防车道
	厂区绿化		货车停车位 12mX4.5m
477.900 (±0.00C)	室内地坪设计标高		标准停车位 5.3mX2.4m
477.000	道路高程		建筑出入口
R9.00	转弯半径		场地出入口
X=3206457.079 Y=3536822.079	横/纵坐标		

技术经济指标表

类别			指标	备注
总用地面积（㎡）			22717.54	
建设规模	总建筑面积（㎡）		15037.95	
	其中	品控检测中心（㎡）	2737.79	一期（配套用房）
		深加工车间（㎡）	6131.82	二期（丙类二级厂房）
		生猪屠宰车间（㎡）	3501.88	一期（丙类二级厂房）
		牛羊屠宰车间（㎡）	983.90	一期（丙类二级厂房）
		禽类屠宰车间（㎡）	752.65	一期（丙类二级厂房）
		钢结构罩棚（㎡）	221.82	一期（丙类二级厂房）
		附属用房（㎡）	472.93	一期（附属设施）
		门卫室一（㎡）	50.52	二期（配套用房）
		门卫室二（㎡）	50.52	一期（配套用房）
		门卫室三（㎡）	84.12	一期（配套用房）
	地上计容面积（㎡）		25974.61	
	其中	品控检测中心（㎡）	2737.79	
		深加工车间（㎡）	12263.64	层高大于8m双倍计容
		生猪屠宰车间（㎡）	6348.36	层高大于8m双倍计容
		牛羊屠宰车间（㎡）	1937.80	层高大于8m双倍计容
		禽类屠宰车间（㎡）	1505.30	层高大于8m双倍计容
		钢结构罩棚（㎡）	443.63	层高大于8m双倍计容
		附属用房（㎡）	472.93	
		门卫室一（㎡）	50.52	
		门卫室二（㎡）	50.52	
		门卫室三（㎡）	84.12	
容积率			1.14	--
基底面积（㎡）			9772.98	
	其中	品控检测中心（㎡）	694.62	配套用房基底占比51.89%
		深加工车间（㎡）	3035.91	
		生猪屠宰车间（㎡）	3174.18	
		牛羊屠宰车间（㎡）	983.90	
		禽类屠宰车间（㎡）	752.65	
		钢结构罩棚（㎡）	443.63	
		附属用房（㎡）	472.93	
		门卫室一（㎡）	50.52	
		门卫室二（㎡）	50.52	
		门卫室三（㎡）	84.12	
建筑密度（%）			43.02	--
绿地面积（㎡）			884.45	
绿地率（%）			3.39	--
配套压房占地面积占总用地面积的比例			2.40%（545.60㎡）	
配套压房建筑面积占总建筑面积的比例			10.85%（1631.66㎡）	
最多建筑层数		4（层）	其中±0以上：4 /±0以下：0	
最高建筑高度		18.50（m）	其中±0以上：18.80 /±0以下：0	
停车泊位	机动车	10（辆）	其中地上：10（含充电车位3辆）/地下：0	
	非机动车	47（辆）	其中地上：47 /地下：0	

注：
1. 生产厂房层高大于8米双倍计容。
2. 配套用房建筑面积指标计入为品控检测中心3-层顶层、门卫室一、门卫室二及门卫室三。

备注 REMARKS

中华人民共和国注册结构工程师
姓名：文
注册号：5102342-015
有效期：至2027年07月

四川省建设工程设计出图专用章
中达建诚工程管理集团有限公司
资质等级范围：水利行业乙级；公路行业（公路）专业乙级；市政行业（道路工程）专业甲级；建筑行业（建筑工程）甲级；风景园林工程设计专项甲级。
资质证书编号：A151022425 有效期至：2030年05月12日

中达建诚
中达建诚工程管理集团有限公司
zhongda jiancheng engineering design co. LTD
工程设计技术咨询 A151022425
中国（四川）自由贸易试验区成都高新区天府二街266号26楼6层601号
电话：028-85822740 传真：028-86626740

设计总负责人 PROJECT CHIEF	谢群
专业负责人 DISCIPLINE CHIEF	谢群
校对 CHECKED BY	陈海勇
审核 REVIEWED BY	杜秀先
审定人 APPROVED BY	詹旭
建设单位 DESIGNED BY	马边禾胜生态农业有限责任公司
项目名称 PROJECT	栗丁厝场场
子项名称 SUB-PROJECT	总平面图
图名 DRAWING TITLE	总平面图
工程编号 JOB NO.	
比例 SCALE	1:500
日期 DATE	2025.10
图别 DWG. CATEGORY	方案
版本 VER. NO.	0版
图号 DRAWING NO.	01-C1

本图须加盖本公司电子出图签章，否则一律无效