规划设计条件

名称	控制指标
用地性质	二类工业用地
容积率	1.0≤FAR≤2.0
建筑系数	≥40%
绿地率	≤20%
建筑限高	≤24米
停车泊位数	参照现行《乐山市城市规划管理技术规定》规定，同时符合国家规范
退距要求	建筑退道路红线≥5米，建筑退用地红线≥3米

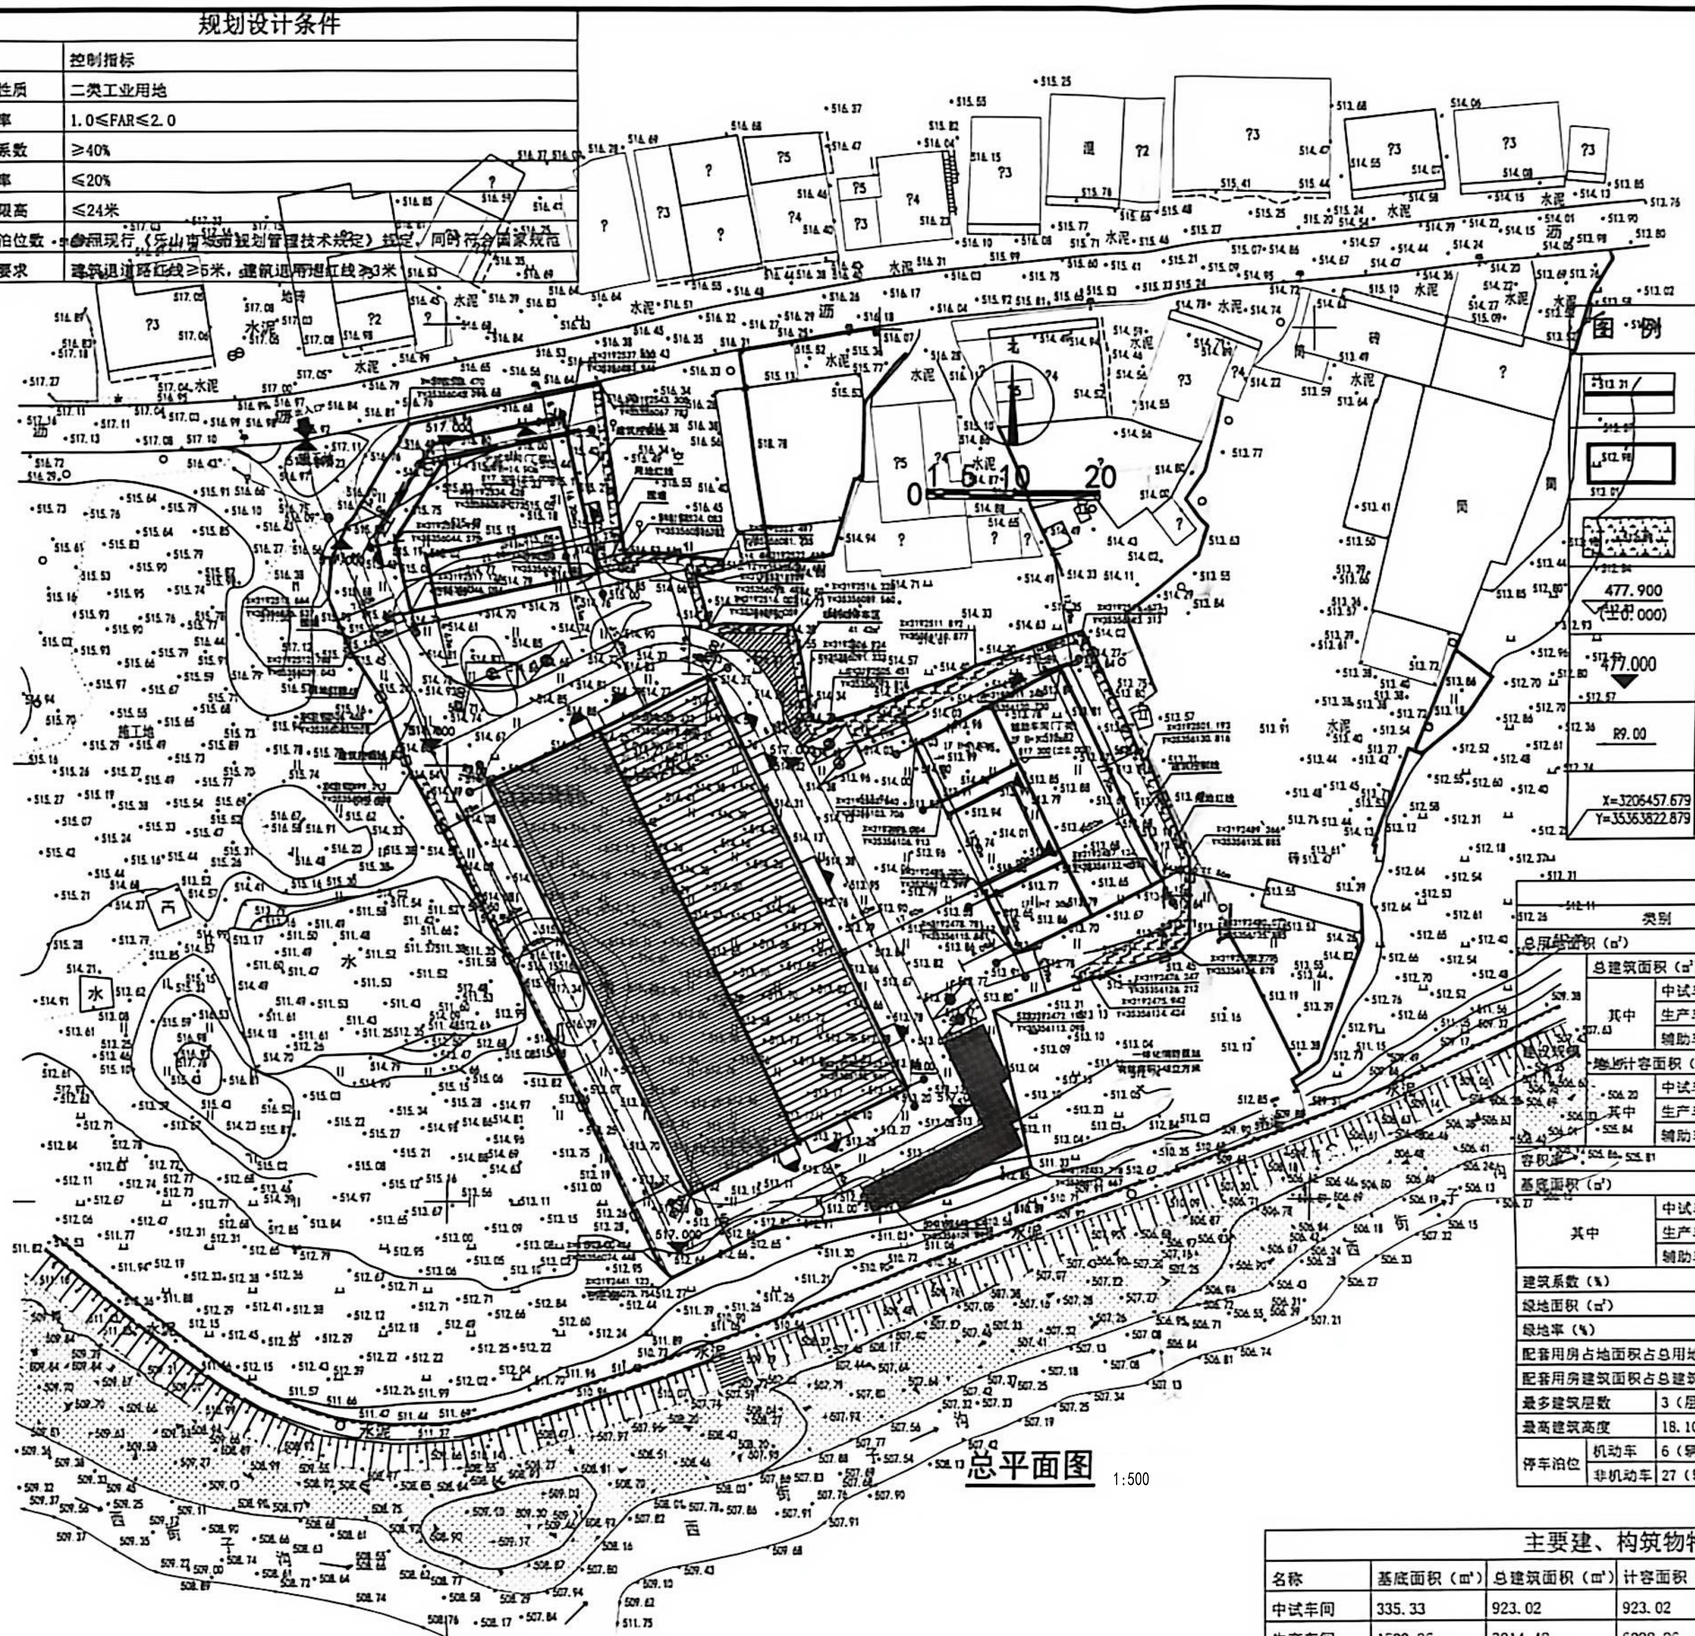

总平面图 1:500

图例

图例	名称	图例	名称
	用地（道路）红线		建筑控制线
	新建建筑		园区消防车道
	厂区绿化		货车停车位 12mX4.5m
477.900 (±0.000)	室内地坪设计标高		标准停车位 5.3mX2.4m
477.000	道路高程		建筑出入口
R9.00	特弯半径		场地出入口
X=3206457.679 Y=35363822.879	横/纵坐标		

技术经济指标表

类别			指标	备注
总用地面积（m²）			5400.21	
总建筑面积（m²）			4591.56	
其中	中试车间（m²）		923.02	
	生产车间（m²）		3014.48	
	辅助车间（m²）		654.06	
地上计容面积（m²）			7606.04	
其中	中试车间（m²）		923.02	
	生产车间（m²）		6028.96	层高大于8m双倍计容
	辅助车间（m²）		654.06	
容积率			1.41	1.0≤FAR≤2.0
基底面积（m²）			2235.93	
其中	中试车间（m²）		335.33	
	生产车间（m²）		1502.36	
	辅助车间（m²）		398.24	
建筑系数（%）			41.40	≥40%
绿地面积（m²）			227.78	≤20%
绿地率（%）			4.22	
配套用房占地面积占总用地面积的比例			0.00	
配套用房建筑面积占总建筑面积的比例			0.00	
最多建筑层数		3（层）	其中±0以上：3	/±0以下：0
最高建筑高度		18.10（m）	其中±0以上：18.10	/±0以下：0
停车泊位	机动车	6（辆）（无电车位）	其中地上：6辆	/地下：0
	非机动车	27（辆）（41.42m²）	其中地上：27辆	/地下：0

主要建、构筑物特征明细表

名称	基底面积（m²）	总建筑面积（m²）	计容面积（m²）	地下建筑面积（m²）	层数（F）	备注
中试车间	335.33	923.02	923.02	0.00	3	丁类车间
生产车间	1502.36	3014.48	6028.96	0.00	2	丙类车间
辅助车间	398.24	654.06	654.06	0.00	2	丁类车间
总计	2235.93	4591.56	7606.04	0.00		

注：工业厂房层高大于8m，计算容积率时，其计容建筑面积按建筑投影面积两倍进行计算。

方案审查章
2026年3月30日已审

中华人民共和国注册建筑师
姓名：刘辉
注册号：5102542-01
2021年04月

四川省建设工程设计出图专用章
中达建设工程管理集团有限公司
资质等级范围：及资质证书有效甲级；建筑行业（建筑工程）甲级；市政行业（道路工程）专业甲级；水利行业乙级；公路行业（公路）专业乙级。
资质证书编号：A151A01785 有效期至：2023年05月17日

中达建设工程管理集团有限公司
zhongda jiancheng engineering design co. LTD

合作设计单位 CO-OPERATED UNITS	
总负责人 PROJECT CHIEF	刘辉
专业负责人 DESIGNER CHIEF	刘辉
设计人 DESIGNED BY	袁伟
校对人 CHECKED BY	
审核人 AUDITED BY	杜勇先
审定人 APPROVED BY	陈地
建设单位 CLIENT	马边文彬茶业有限公司
项目名称 PROJECT	文彬绿雪茶叶加工厂新建项目
子项名称 SUB-PROJECT	总平面图
图名 DRAWING TITLE	总平面图
工程编号 JOB NO.	DJC-MCSJ-2025-01-03
比例 SCALE	1:500
日期 DATE	2025.12
版本 REVISION	初版
图号 DRAWING NO.	01.01

本图须加盖本公司电子出图签章，否则一律无效