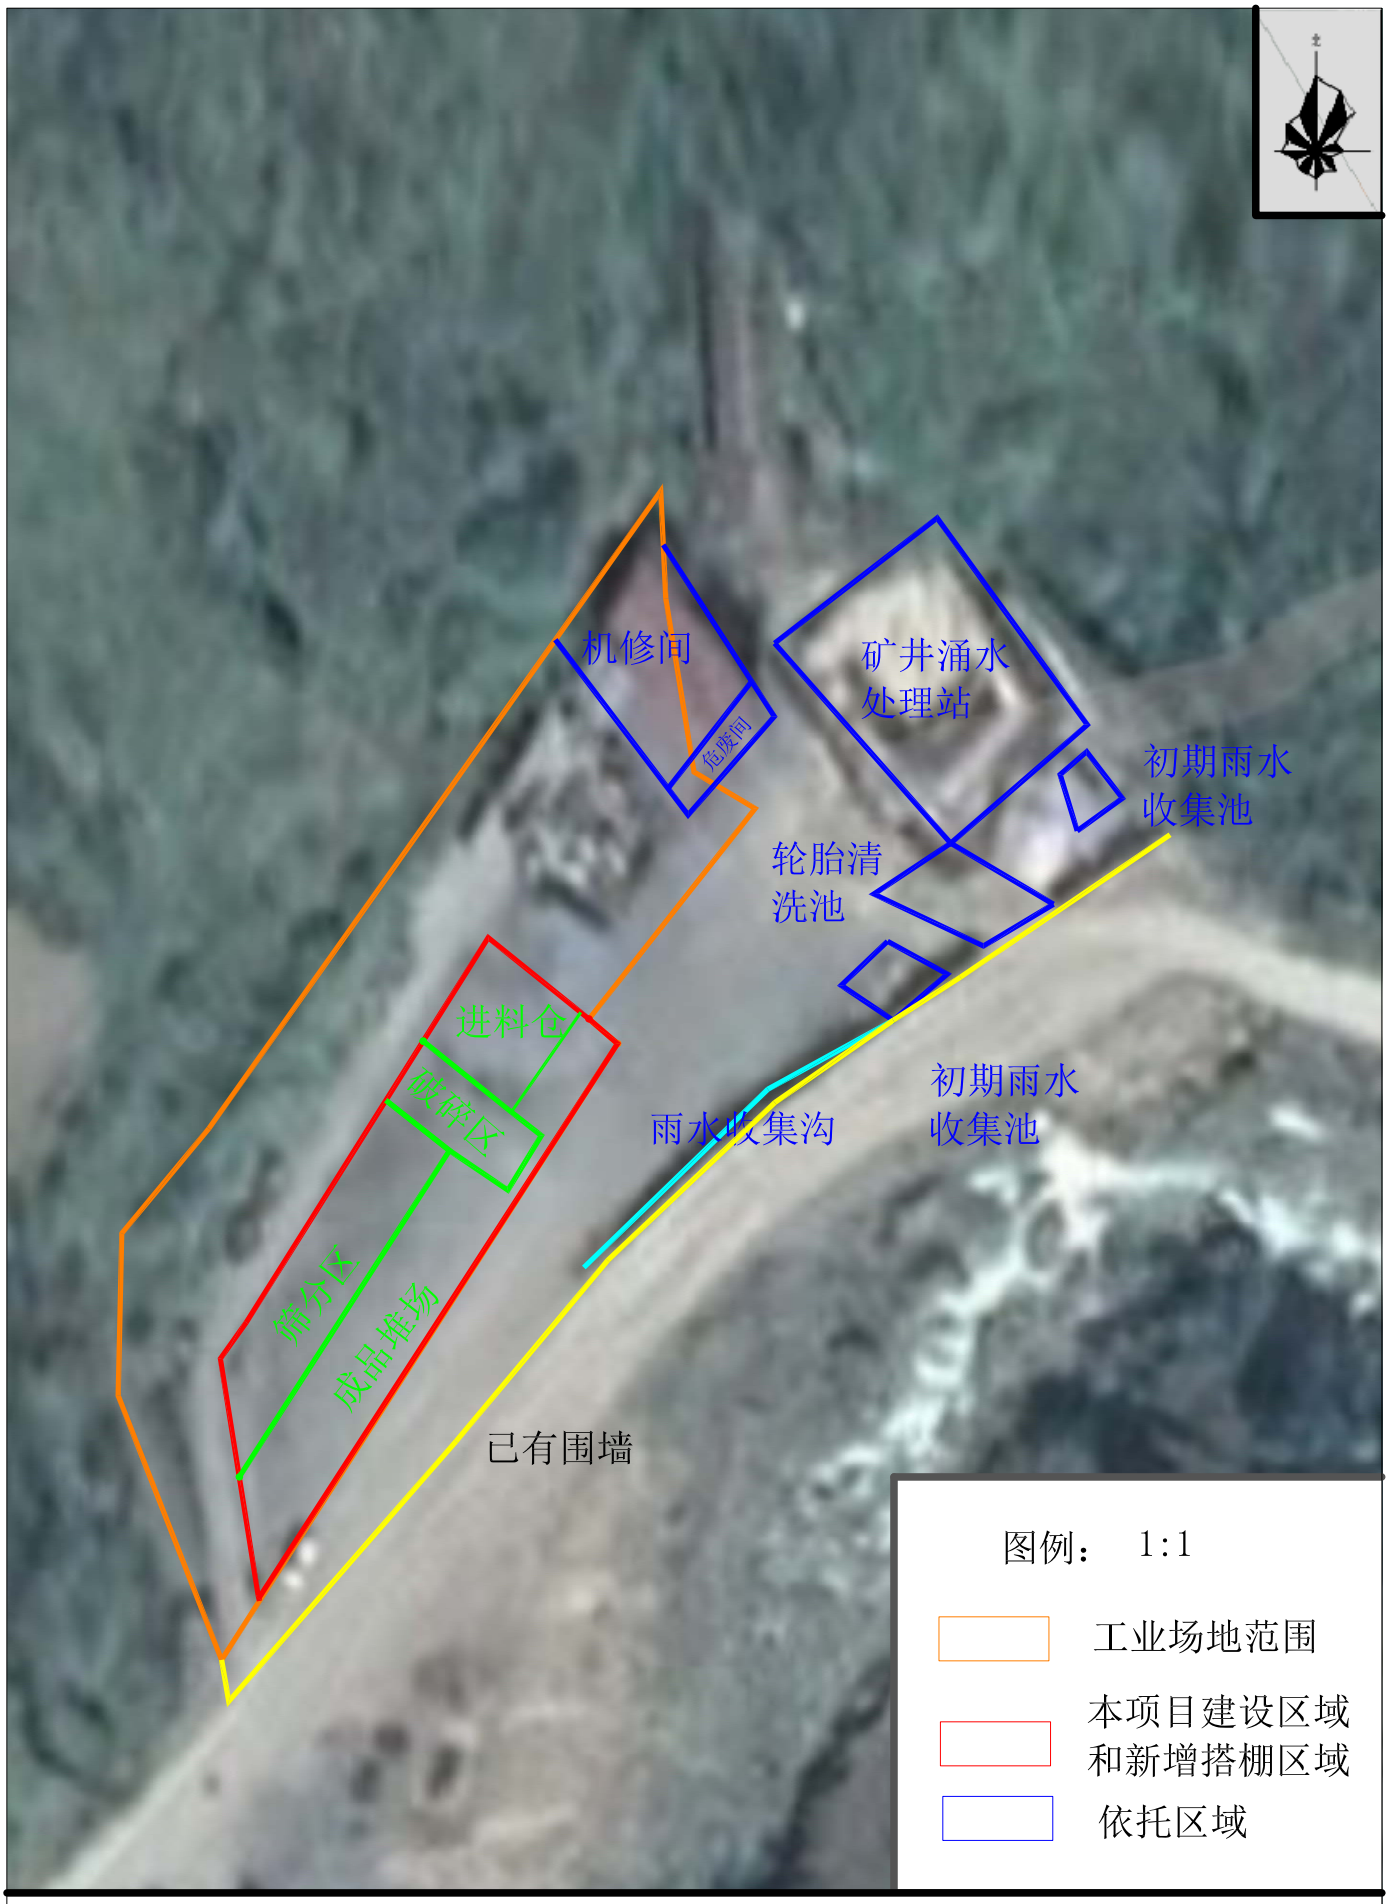


附图4 项目平面布置及整改区域分布示意图