
一、规划总平面图（蓝图）

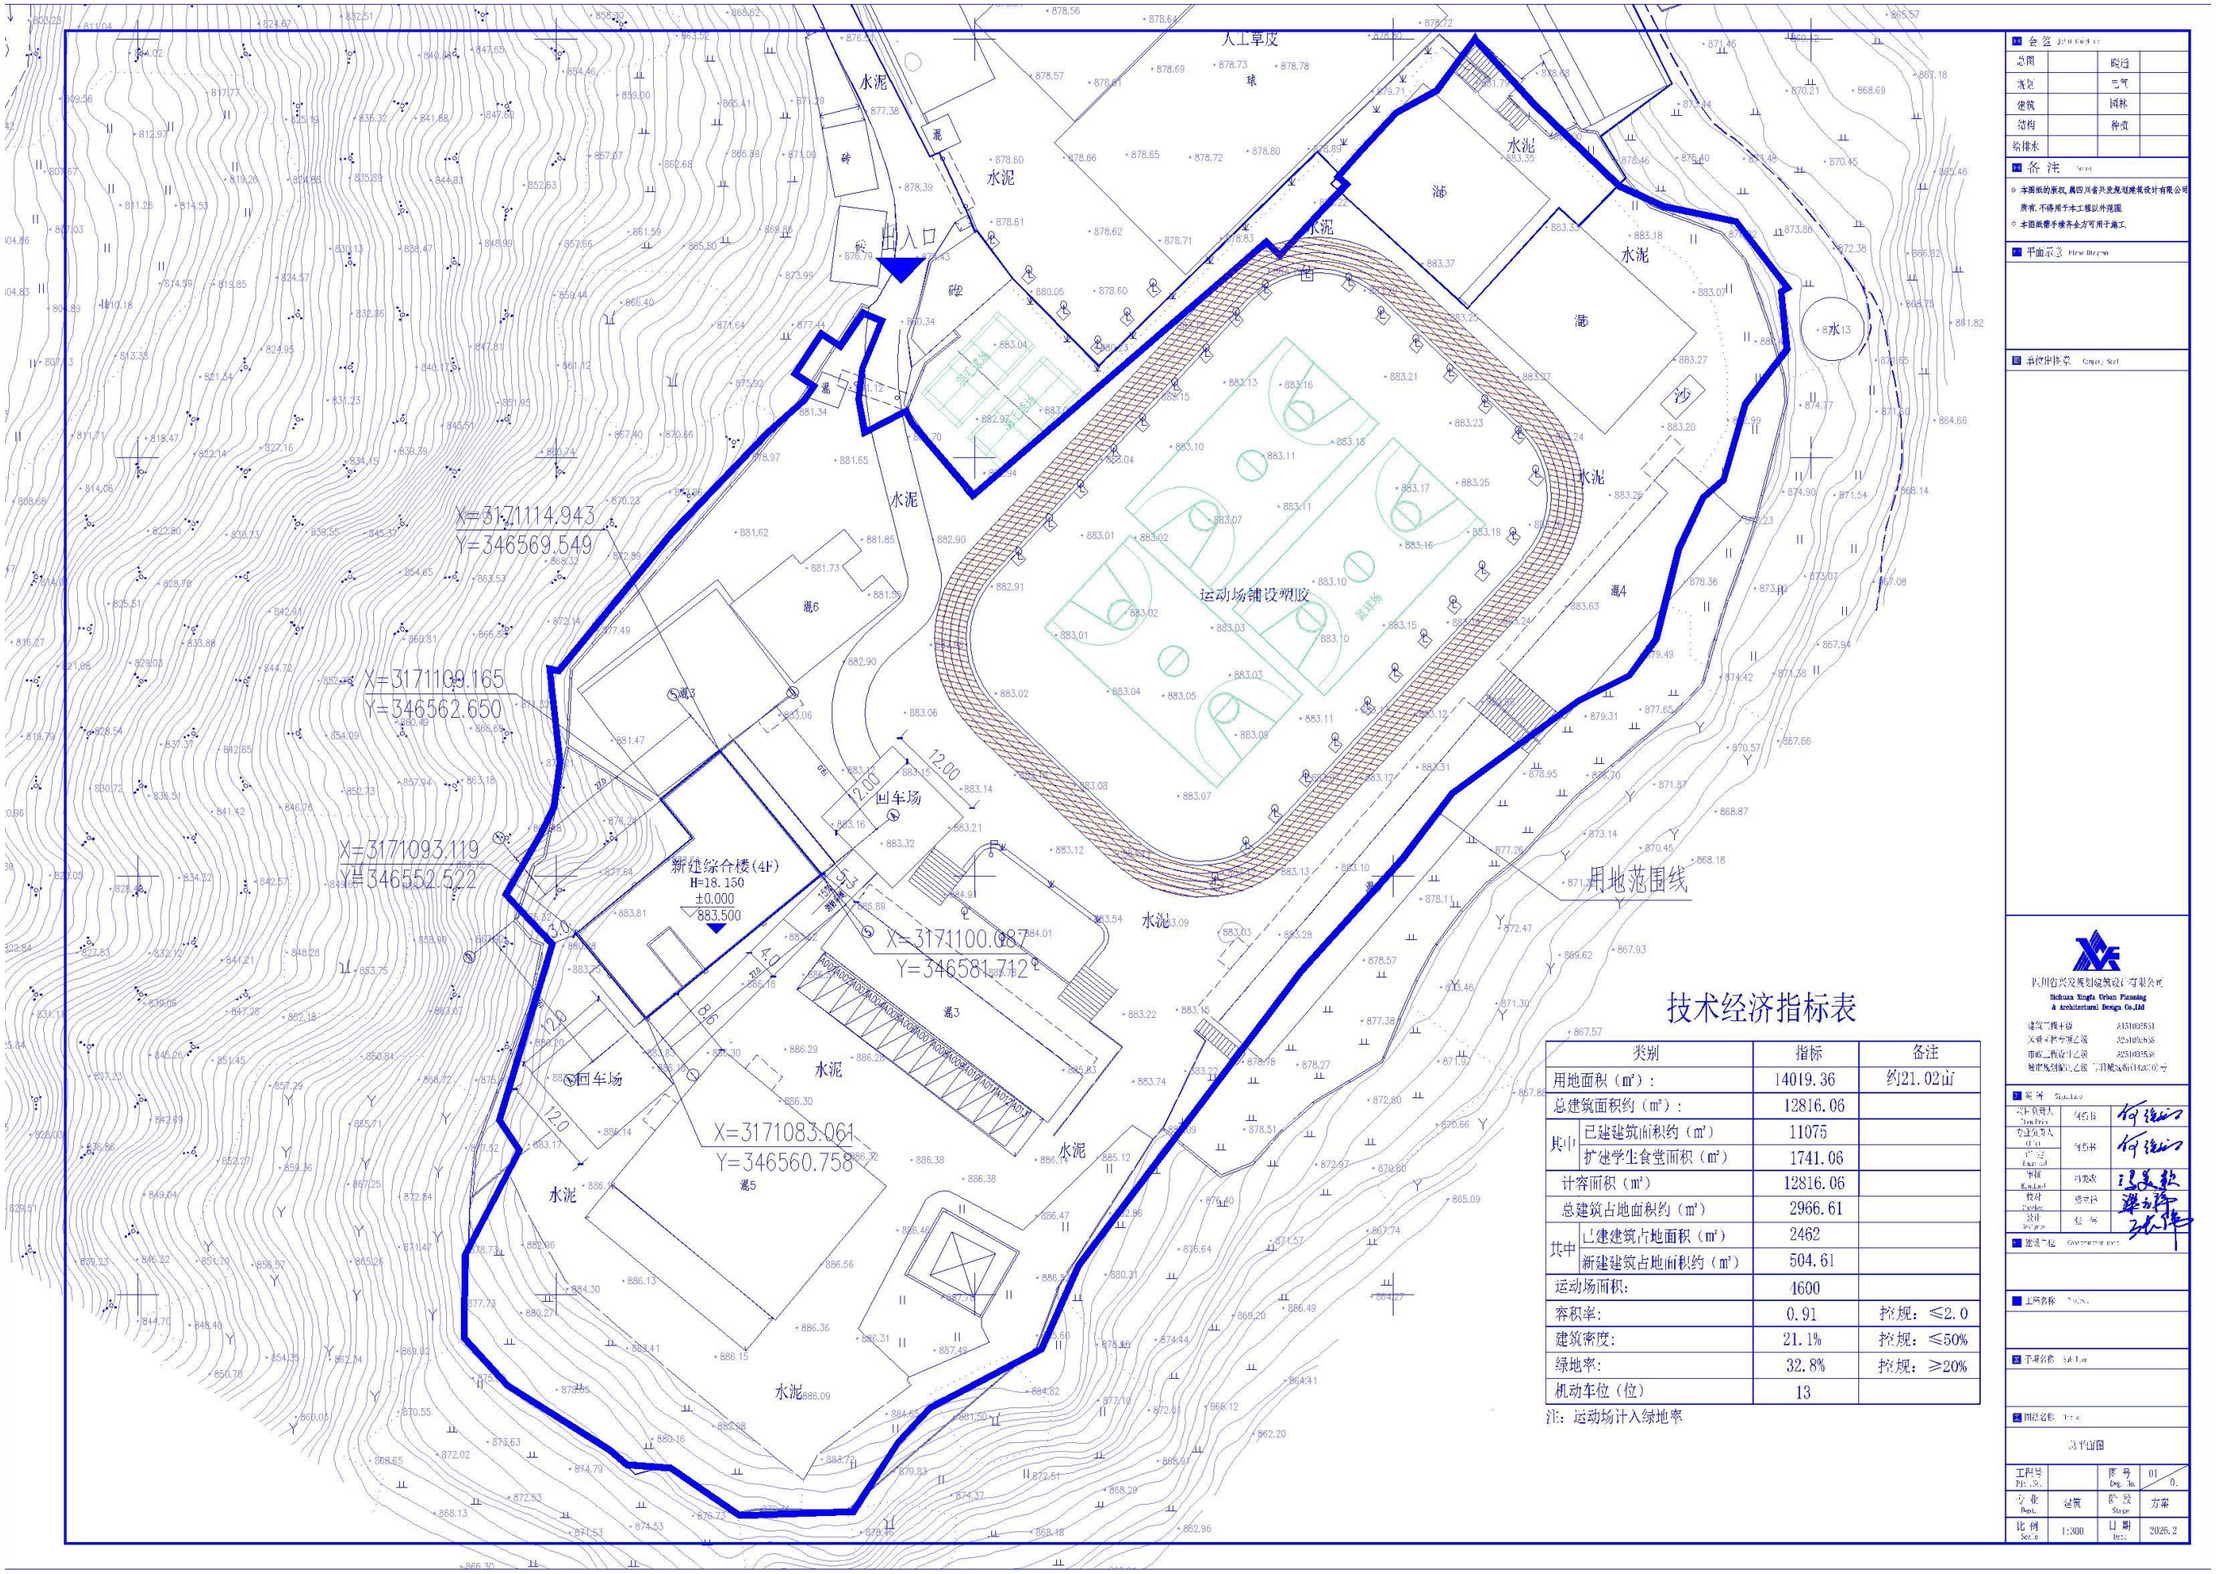

技术经济指标表

类别		指标	备注
用地面积（㎡）：		14019.36	约21.02亩
总建筑面积约（㎡）：		12816.06	
其中	已建建筑面积约（㎡）	11075	
	扩建学生食堂面积（㎡）	1741.06	
计容面积（㎡）		12816.06	
总建筑占地面积约（㎡）		2966.61	
其中	已建建筑占地面积（㎡）	2462	
	新建建筑占地面积约（㎡）	504.61	
运动场面积：		1600	
容积率：		0.91	控规：≤2.0
建筑密度：		21.1%	控规：≤50%
绿地率：		32.8%	控规：≥20%
机动车位（位）		13	

注：运动场计入绿地率

总图 | 规划
道路 | 气象
建筑 | 园林
结构 | 种植
给排水

备注

- 本图纸的版权，属四川省兴发规划建筑设计有限公司所有，不得用于本工程以外范围
- 本图纸需手续齐全方可用于施工

平面示意

四川省兴发规划建筑设计有限公司
Sichuan Xingfa Urban Planning & Architectural Design, Co.,Ltd
建筑工程甲级 A151009551
文物保护甲等乙级 A251005658
市政工程设计乙级 B251005658
城市规划编制乙级 川规A(2021)0□□号

设计负责人 何俊山
专业负责人 何俊山
审核 刘宪荣
校对 梁万锋
设计 杨 海

建设单位

工程名称

子项名称

图纸名称 总平面图

工程号 Proj. No. | 图号 Dwg. No. 01/0.
专业 Depart. 建筑 | 阶段 Stage 方案
比例 Scale 1:300 | 日期 Date 2026.2

二、规划总平面图（彩图）



总平面图

技术经济指标表

类别		指标	备注
用地面积（㎡）：		14019.36	约21.02亩
总建筑面积约（㎡）：		12816.06	
其中	已建建筑面积约（㎡）	11075	
	扩建学生食堂面积（㎡）	1741.06	
计容面积（㎡）		12816.06	
总建筑占地面积约（㎡）		2966.61	
其中	已建建筑占地面积（㎡）	2462	
	新建建筑占地面积约（㎡）	504.61	
运动场面积：		4600	
容积率：		0.91	控规：≤2.0
建筑密度：		21.1%	控规：≤50%
绿地率：		32.8%	控规：≥20%
机动车位（位）		13	

注：运动场计入绿地率

实景鸟瞰图（彩图）



三、项目效果图-扩建学生食堂

