
一、规划总平面图（蓝图）

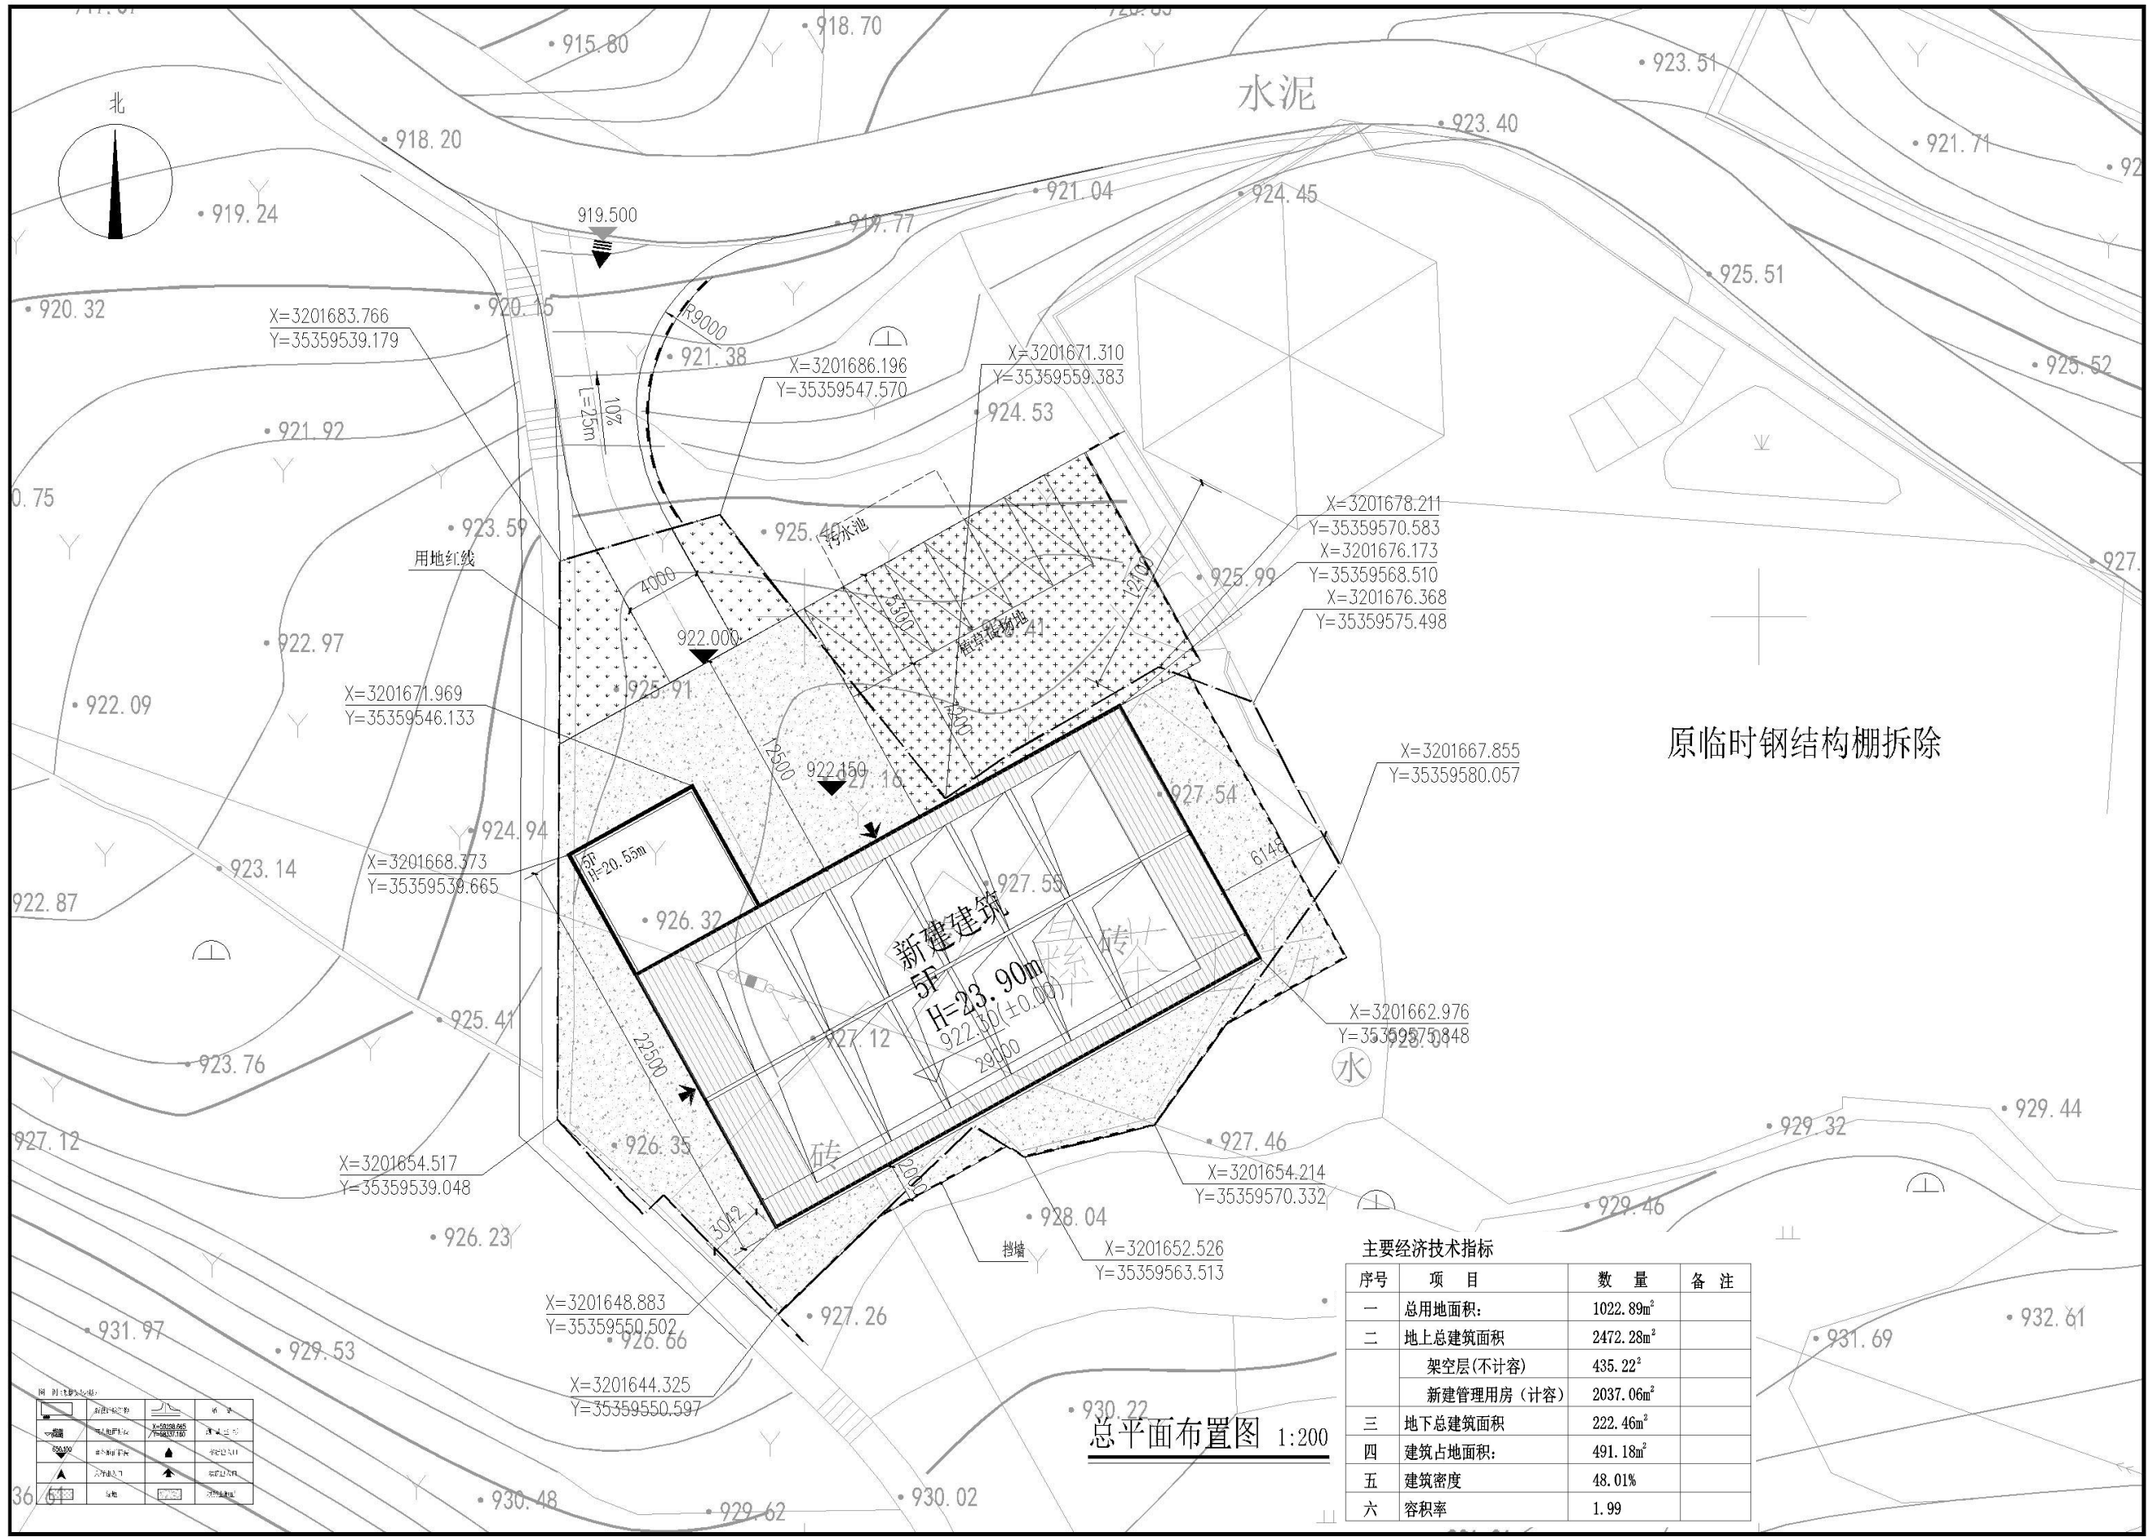

总平面布置图 1:200

主要经济技术指标

序号	项　目	数　量	备　注
一	总用地面积：	1022.89m²	
二	地上总建筑面积	2472.28m²	
	架空层(不计容)	435.22²	
	新建管理用房（计容）	2037.06m²	
三	地下总建筑面积	222.46m²	
四	建筑占地面积：	491.18m²	
五	建筑密度	48.01%	
六	容积率	1.99	

一、规划总平面图（彩图）



图 例（数据仅为虚拟）

	新设计建筑物		道 路
452.00 (±0.00)	室内地面标高	X=59298.665 Y=58337.180	测 量 坐 标
650.100	室外地面标高		车行出入口
	人行出入口		建筑出入口
	绿地		混凝土地面

总平面布置图 1:200

主要经济技术指标

序号	项 目	数 量	备 注
一	总用地面积：	1022.89m²	
二	地上总建筑面积	2472.28m²	
	架空层(不计容)	435.22²	
	新建管理用房（计容）	2037.06m²	
三	地下总建筑面积	222.46m²	
四	建筑占地面积：	491.18m²	
五	建筑密度	48.01%	
六	容积率	1.99	

三、项目效果图

实景鸟瞰效果图



三、项目效果图

透视效果图



“丛林探险”设置位置



增设“丛林探险”位置现状



丛林探险效果图

