


二、规划总平面图（彩图）



三、项目效果图（实景嵌入图）

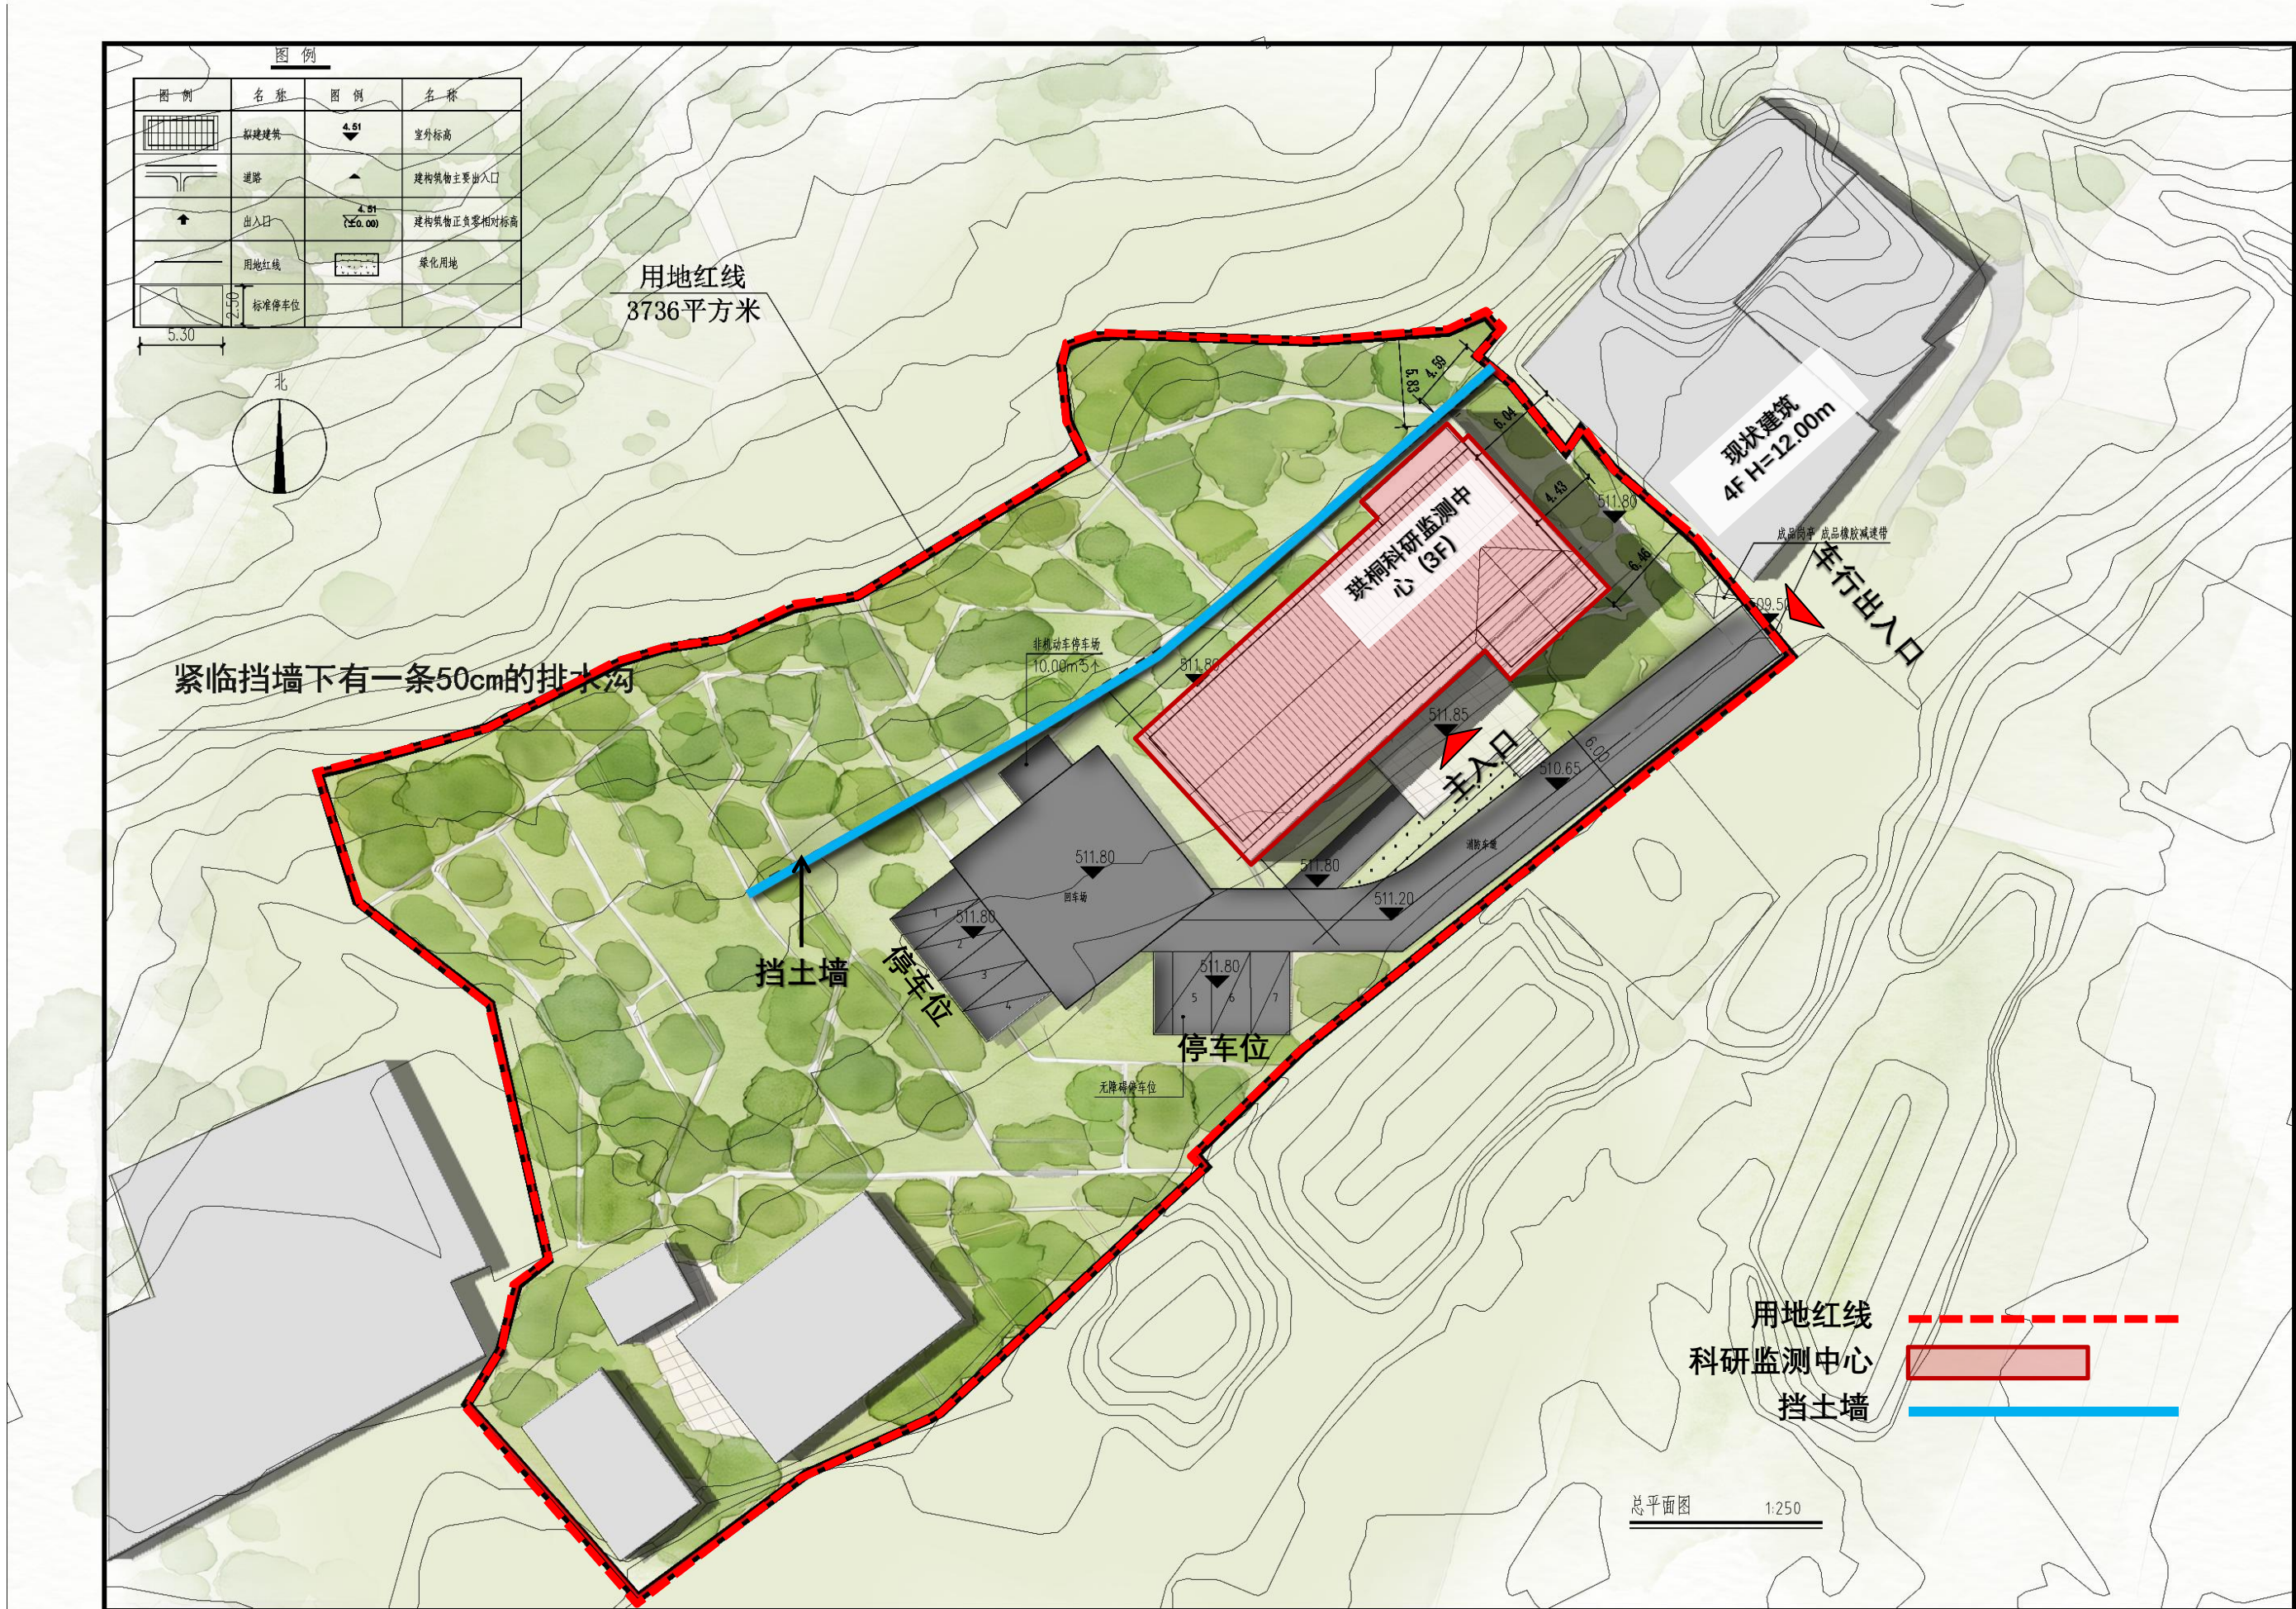