

宗地图

单位: m


宗地代码:

土地权利人:

所在图幅号: 3191.00-35358.00

宗地面积: 27405.07m²

北

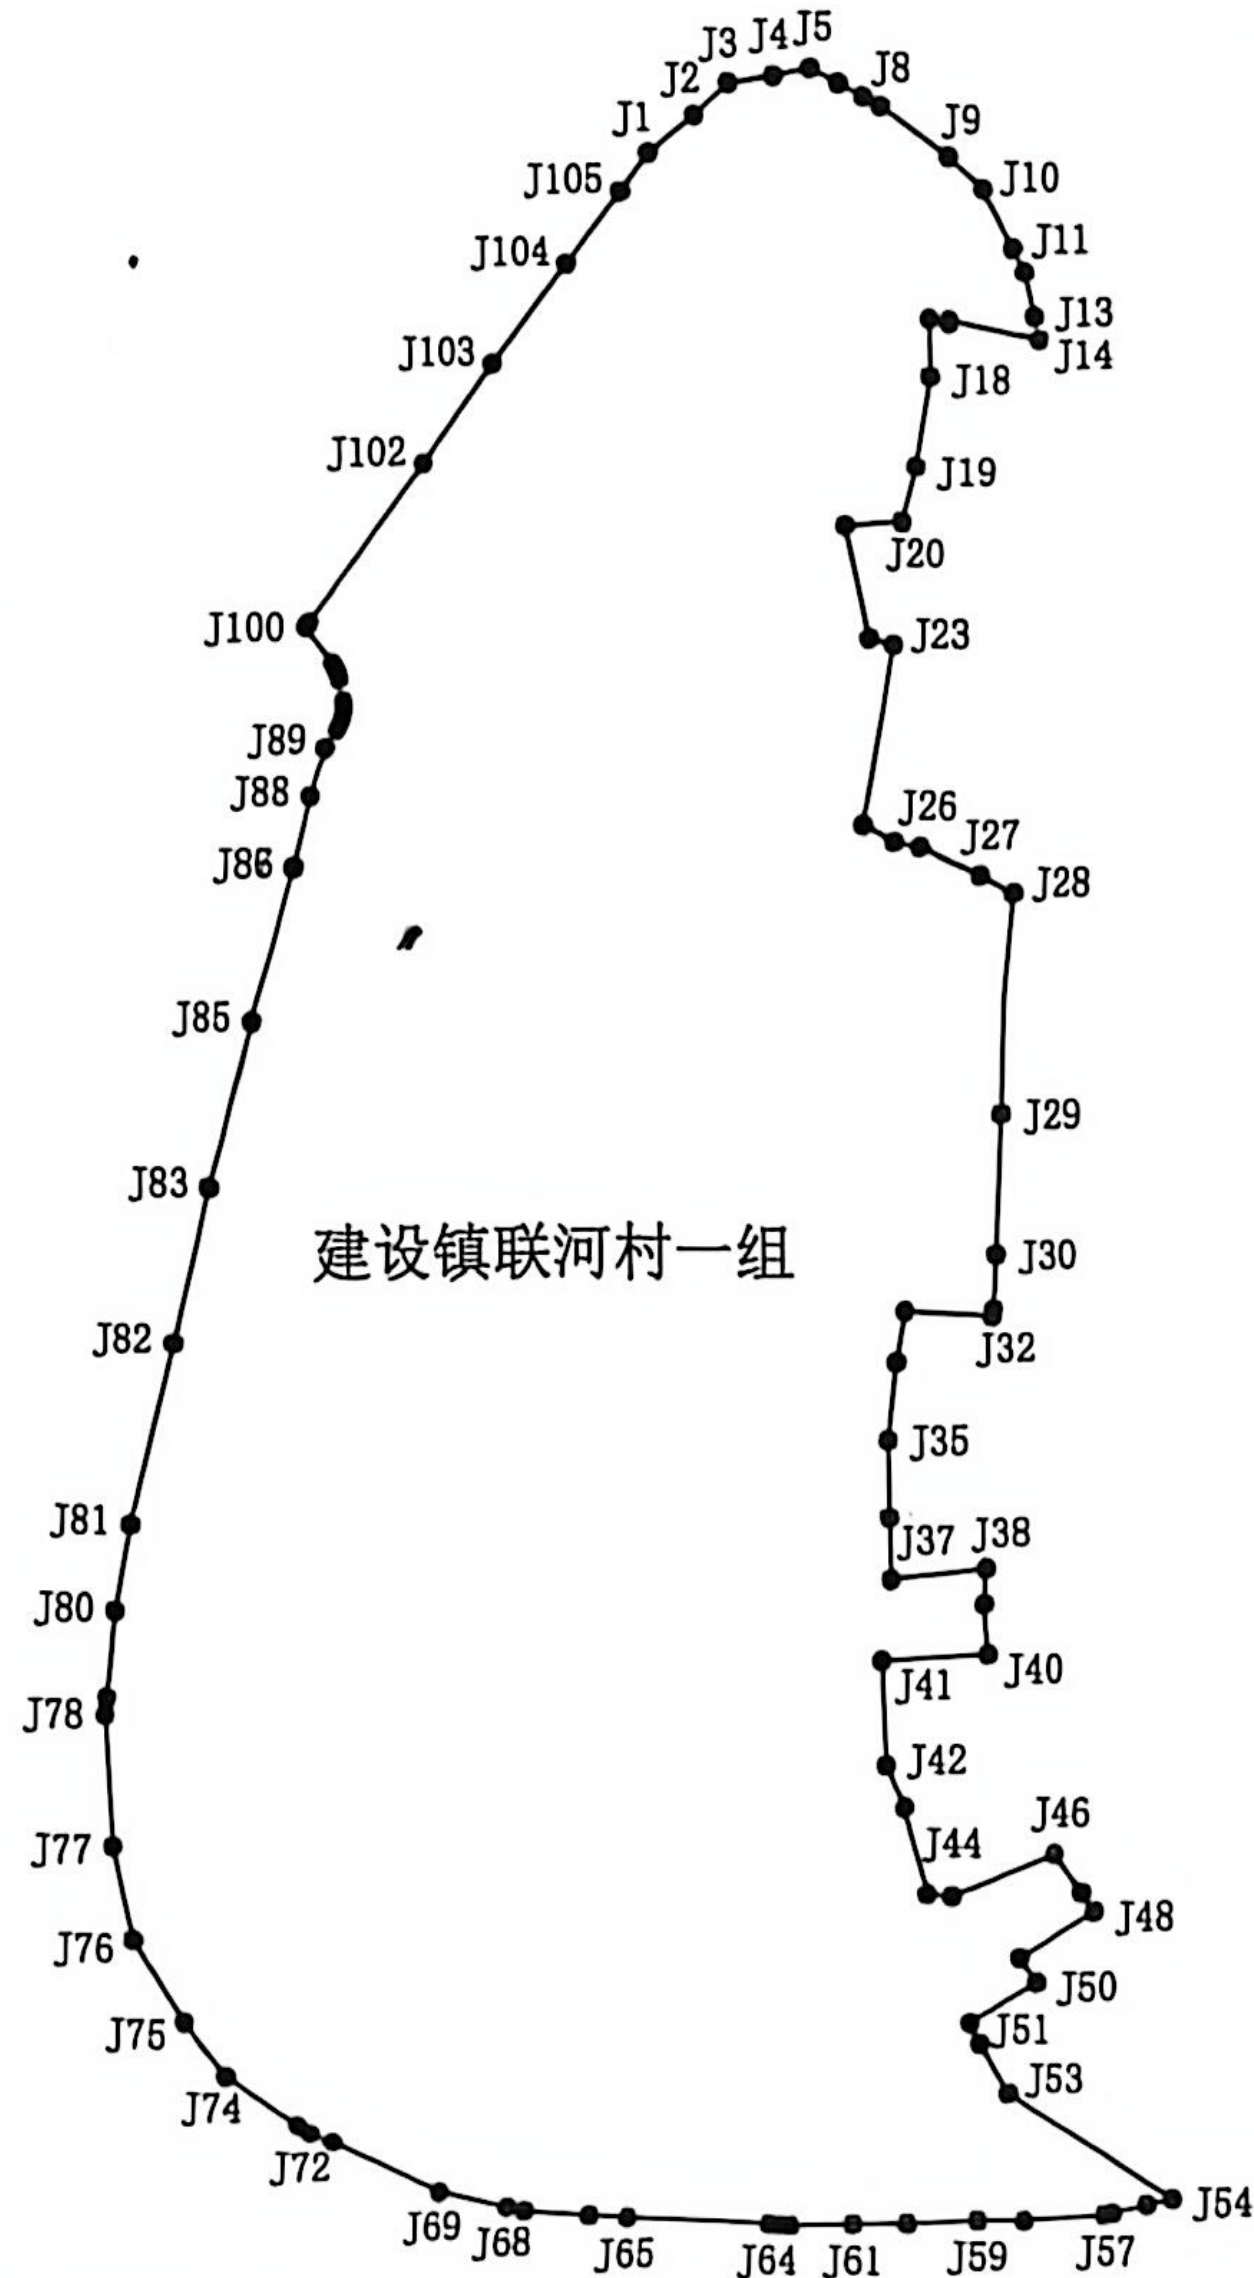

建设镇联河村一组

四川绘界科技有

限公司

四川绘界科技有限公司
(乙测资字 51515756)
四川省测绘地理信息局(一)

2026年4月解析法测图

制图日期: 2026年4月20日

审核日期: 2026年4月20日

1:2000

制图者: 朱 杰

审核者: 陈 肯