


二、规划总平面图（彩图）

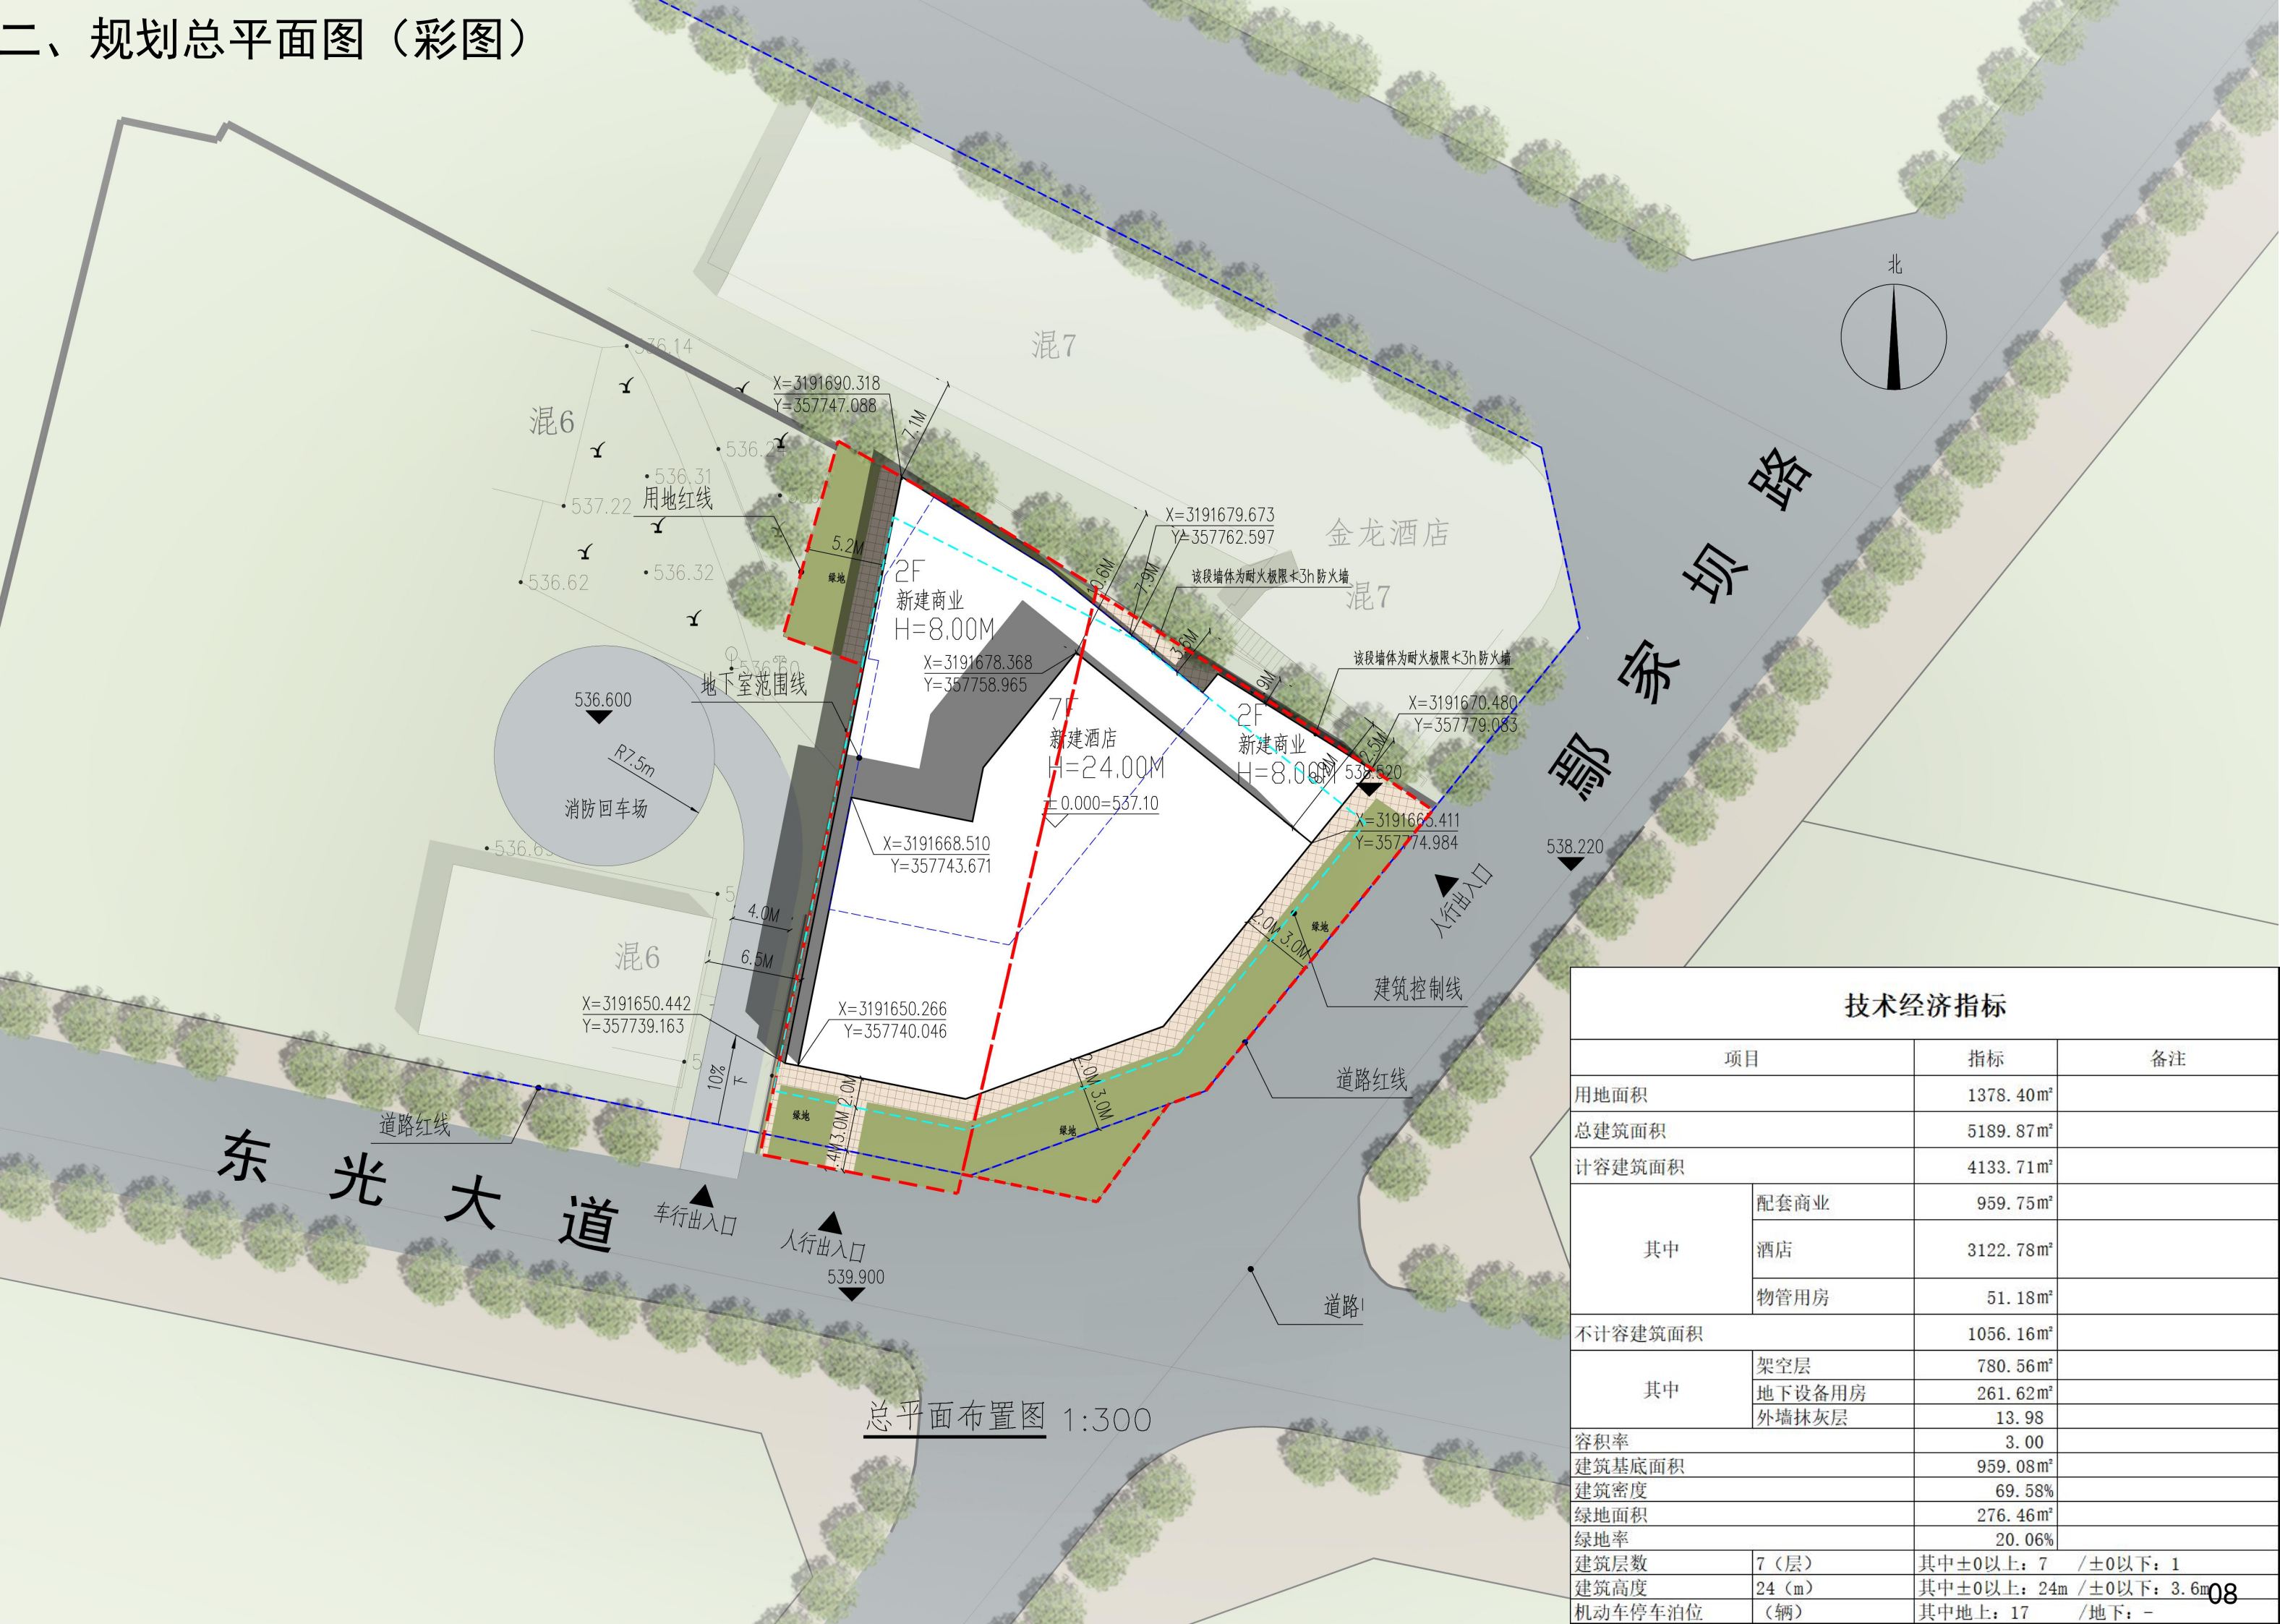

技术经济指标			
项目		指标	备注
用地面积		1378.40m²	
总建筑面积		5189.87m²	
计容建筑面积		4133.71m²	
其中	配套商业	959.75m²	
	酒店	3122.78m²	
	物管用房	51.18m²	
不计容建筑面积		1056.16m²	
其中	架空层	780.56m²	
	地下设备用房	261.62m²	
	外墙抹灰层	13.98	
容积率		3.00	
建筑基底面积		959.08m²	
建筑密度		69.58%	
绿地面积		276.46m²	
绿地率		20.06%	
建筑层数	7（层）	其中±0以上：7 / ±0以下：1	
建筑高度	24（m）	其中±0以上：24m / ±0以下：3.6m	
机动车停车泊位	（辆）	其中地上：17 / 地下：-	

三、项目效果图

(一) 实景鸟瞰效果图

