


综合技术经济指标		
设计依据:		
1、《乐山市城市总体规划(2022)》		
2、《马边县城市总体规划》		
类别	数量	单位
一、规划总用地面积	27405.07	m ²
二、规划净用地面积	16136.73	m ²
三、规划总建筑面积	19919.76	m ²
(一) 计入容积率建筑面积	15326.67	m ²
1# 管理云仓	2240.99	m ²
2# 管理云仓	5991.15	m ²
3# 办公	2176.38	m ²
4# 公共卫生间	216.99	m ²
5# 室外公共卫生间	45.52	m ²
6# 门卫室	13.44	m ²
(二) 地下建筑面积 (位于地下的一层, 不计入容积率)	593.09	m ²
其中	593.09	m ²
1# 设备用房	0.95	m ²
2# 容积率	5214.60	m ²
3# 容积率	3218.10	m ²
4# 容积率	19.94	m ²
5# 容积率	63	m ²
6# 容积率	159	m ²
7# 容积率	2176.38	m ²
8# 容积率	14.20	m ²
9# 容积率	1088.19	m ²
10# 容积率	6.7	m ²

中华人民共和国一级注册建筑师
姓名: 关少磊
注册号: 5100973-018
有效期至: 2027年7月

四川省建设工程设计图章
中慧长源工程设计集团有限公司
注册建筑师: 关少磊
有效期至: 2027年7月

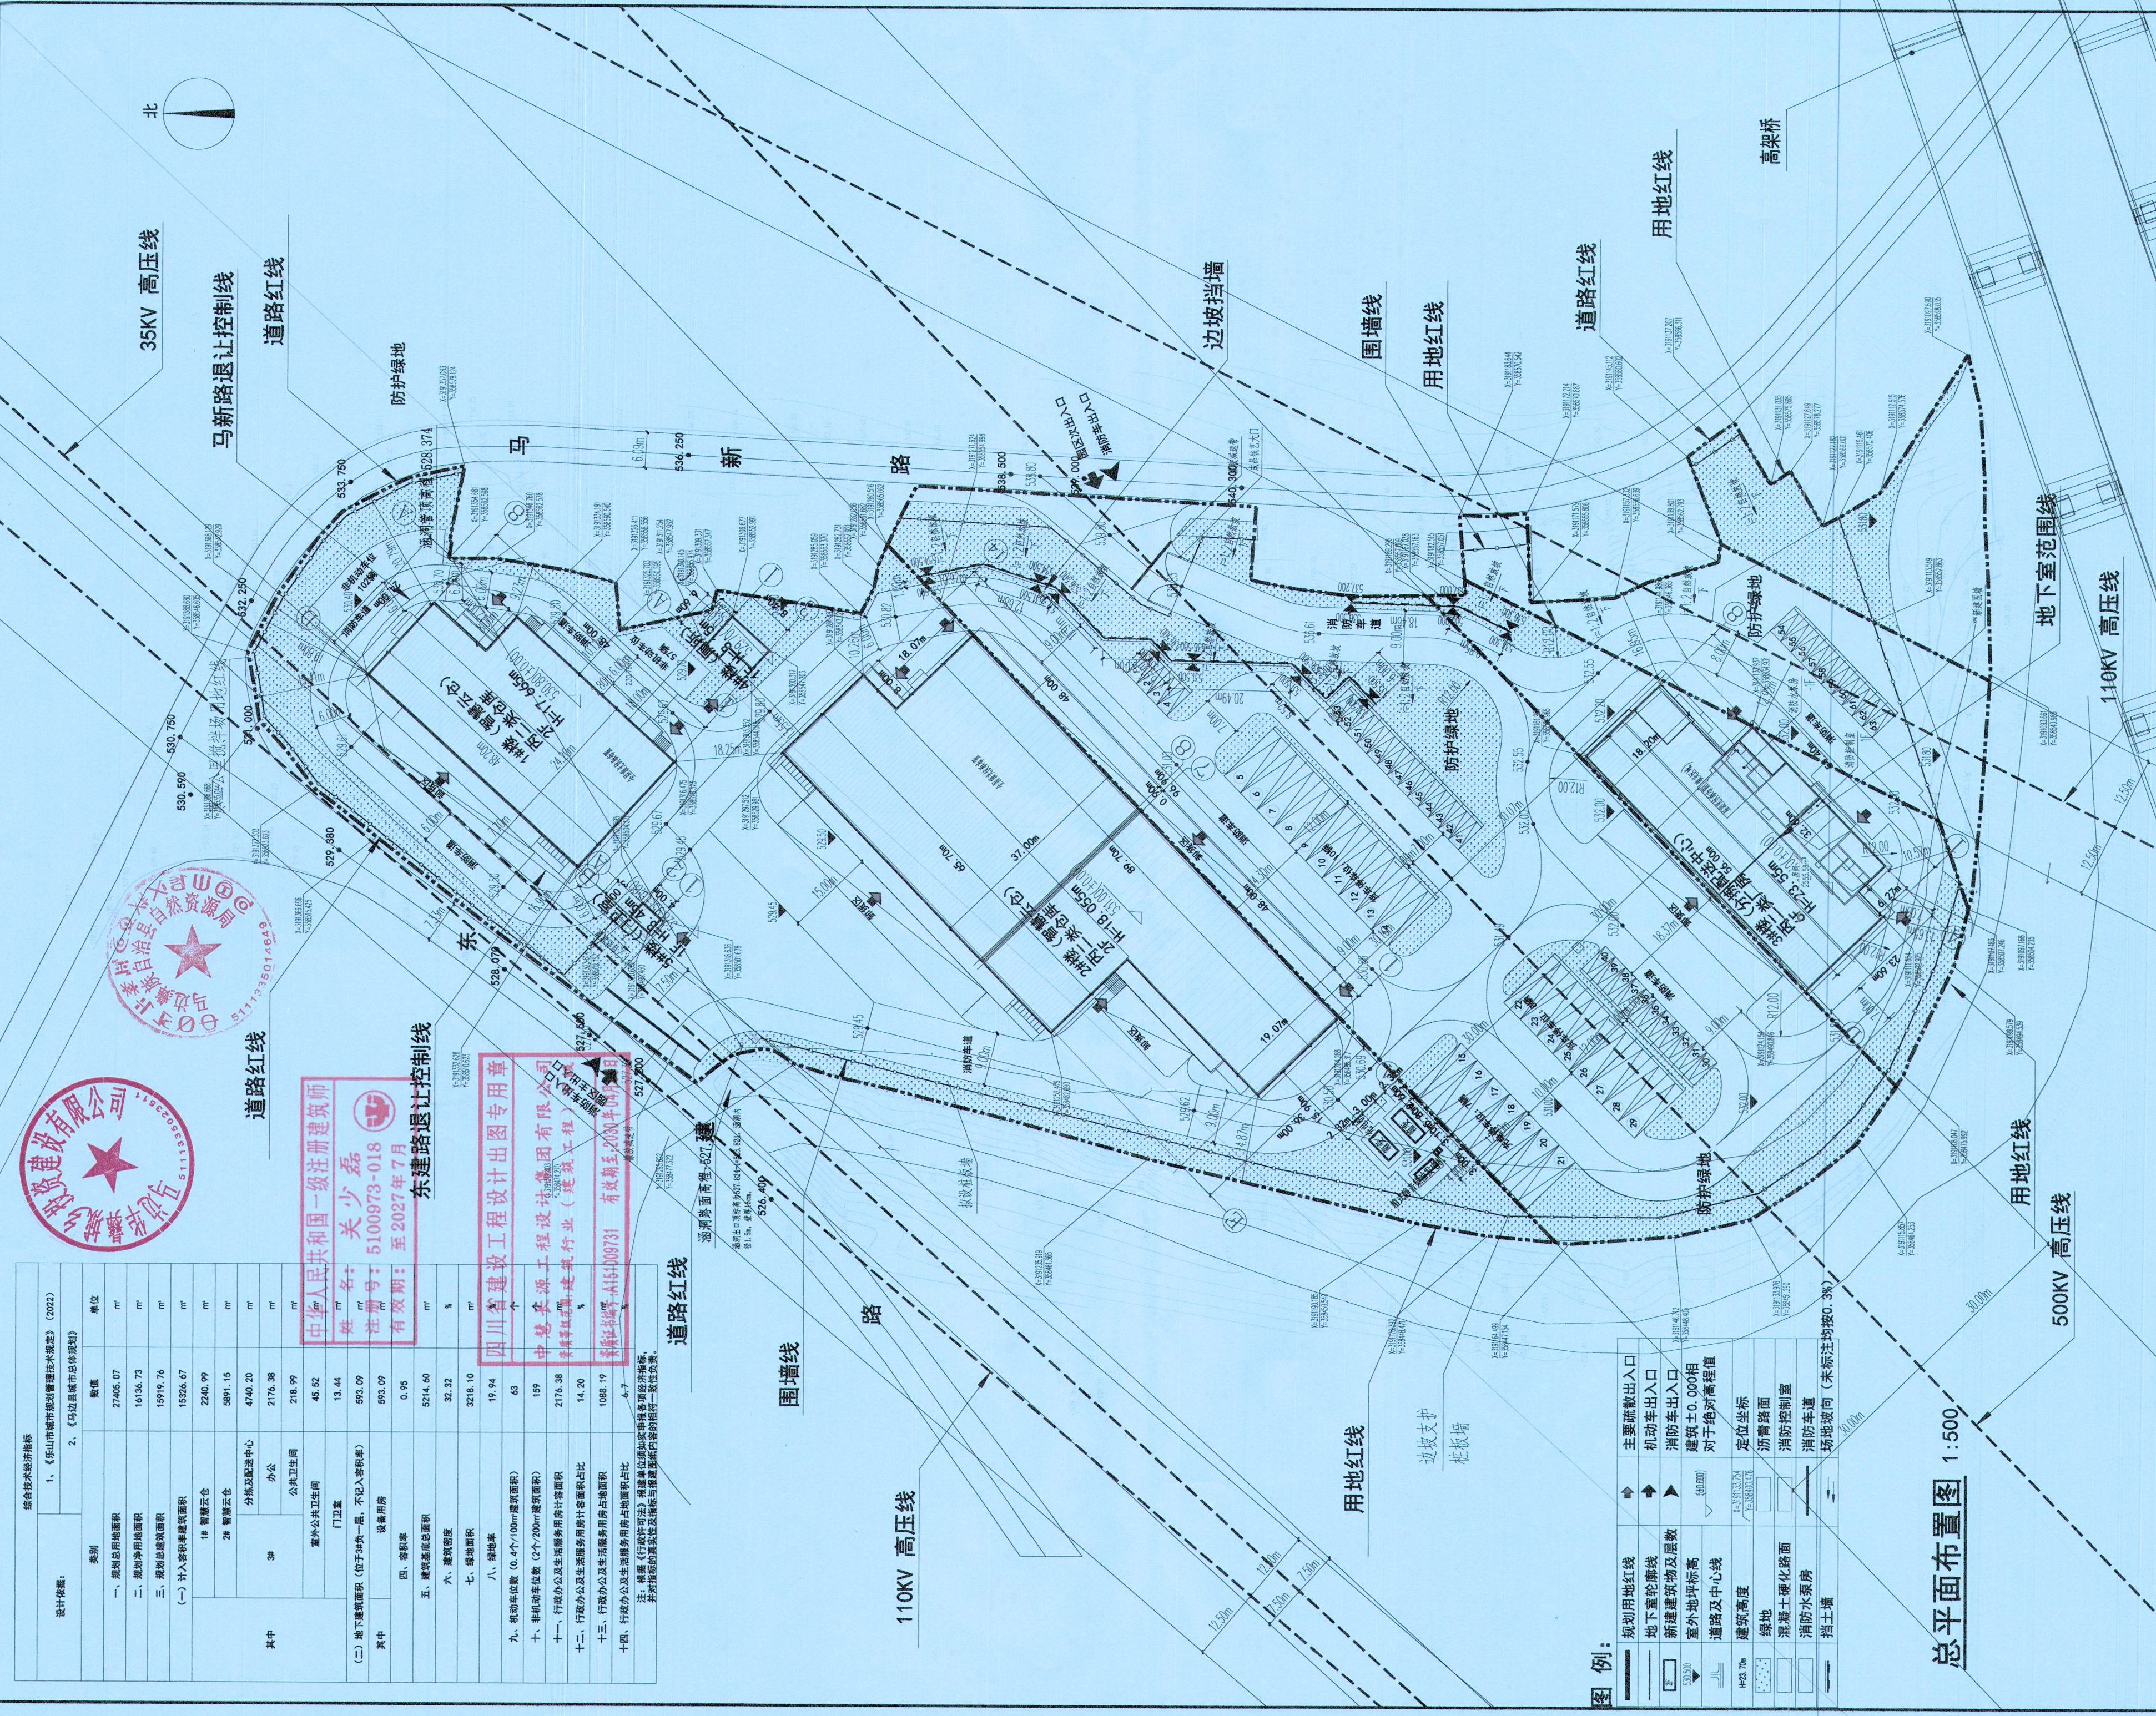

图例:	说明
规划用地红线	主要疏散出入口
地下室轮廓线	机动车出入口
新建建筑物及层数	消防车出入口
室外地坪标高	建筑±0.000相
道路及中心线	对于绝对高程值
建筑高度	定位坐标
绿地	沥青路面
混凝土硬化路面	消防控制室
消防水泵房	消防车道
挡土墙	场地坡度 (未标注按0.3%)

中慧长源工程设计集团有限公司
国家甲级设计单位
ZHONGHUI CHANGYUAN ENGINEERING
DESIGN COMPANY LIMITED
ZHD
(工程设计证书编号: A151009731)

修改记录
Description

审定	曲扬灯	设计
项目负责人	关少磊	设计
审核	关少磊	设计
专业负责人	关少磊	设计
注册	关少磊	设计
校对	段静	设计
设计	董杨	设计

建设单位
Construction unit

马边华彝城乡投资建设有限公司

项目名称
Project

马边彝族自治县物流基础设施补短板项目

子项名称
Project subdivision

总图

图纸名称
Drawing title

总平面布置图

公司资质章
Qualification

注册执业专用章
Registered seal

说明
1. 此施工图设计文件必须经过政府规划、消防等部门和施工图审查公司审核通过后方可施工。
2. 未经设计院同意不得使用、泄露、散布或复制本文件及其资料。

设计号
Design No. ZHGT-QD-ZSJ-2024-12001

设计专业
Design profession 建方

设计阶段
Design stage 方案图

图例编号
Legend number 02

日期
Date 2025.07